


PLANTA PRIMER PISO
ESC. 1:100

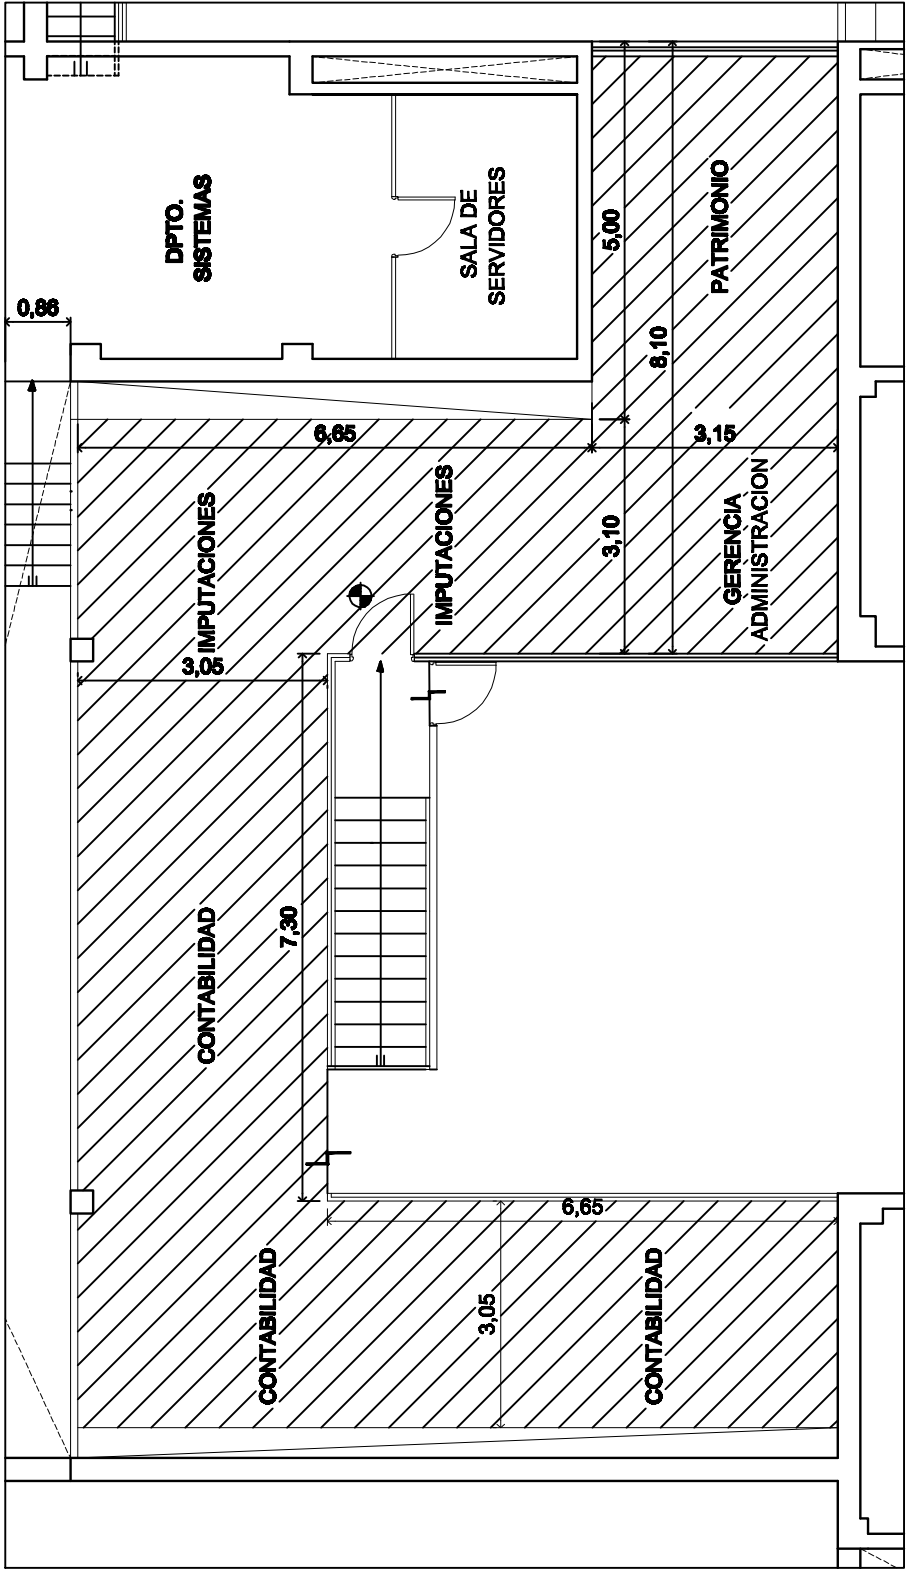

▨ SUPERFICIE A REFACCIONAR