


PLANTA PRIMER PISO
ESC. 1:100

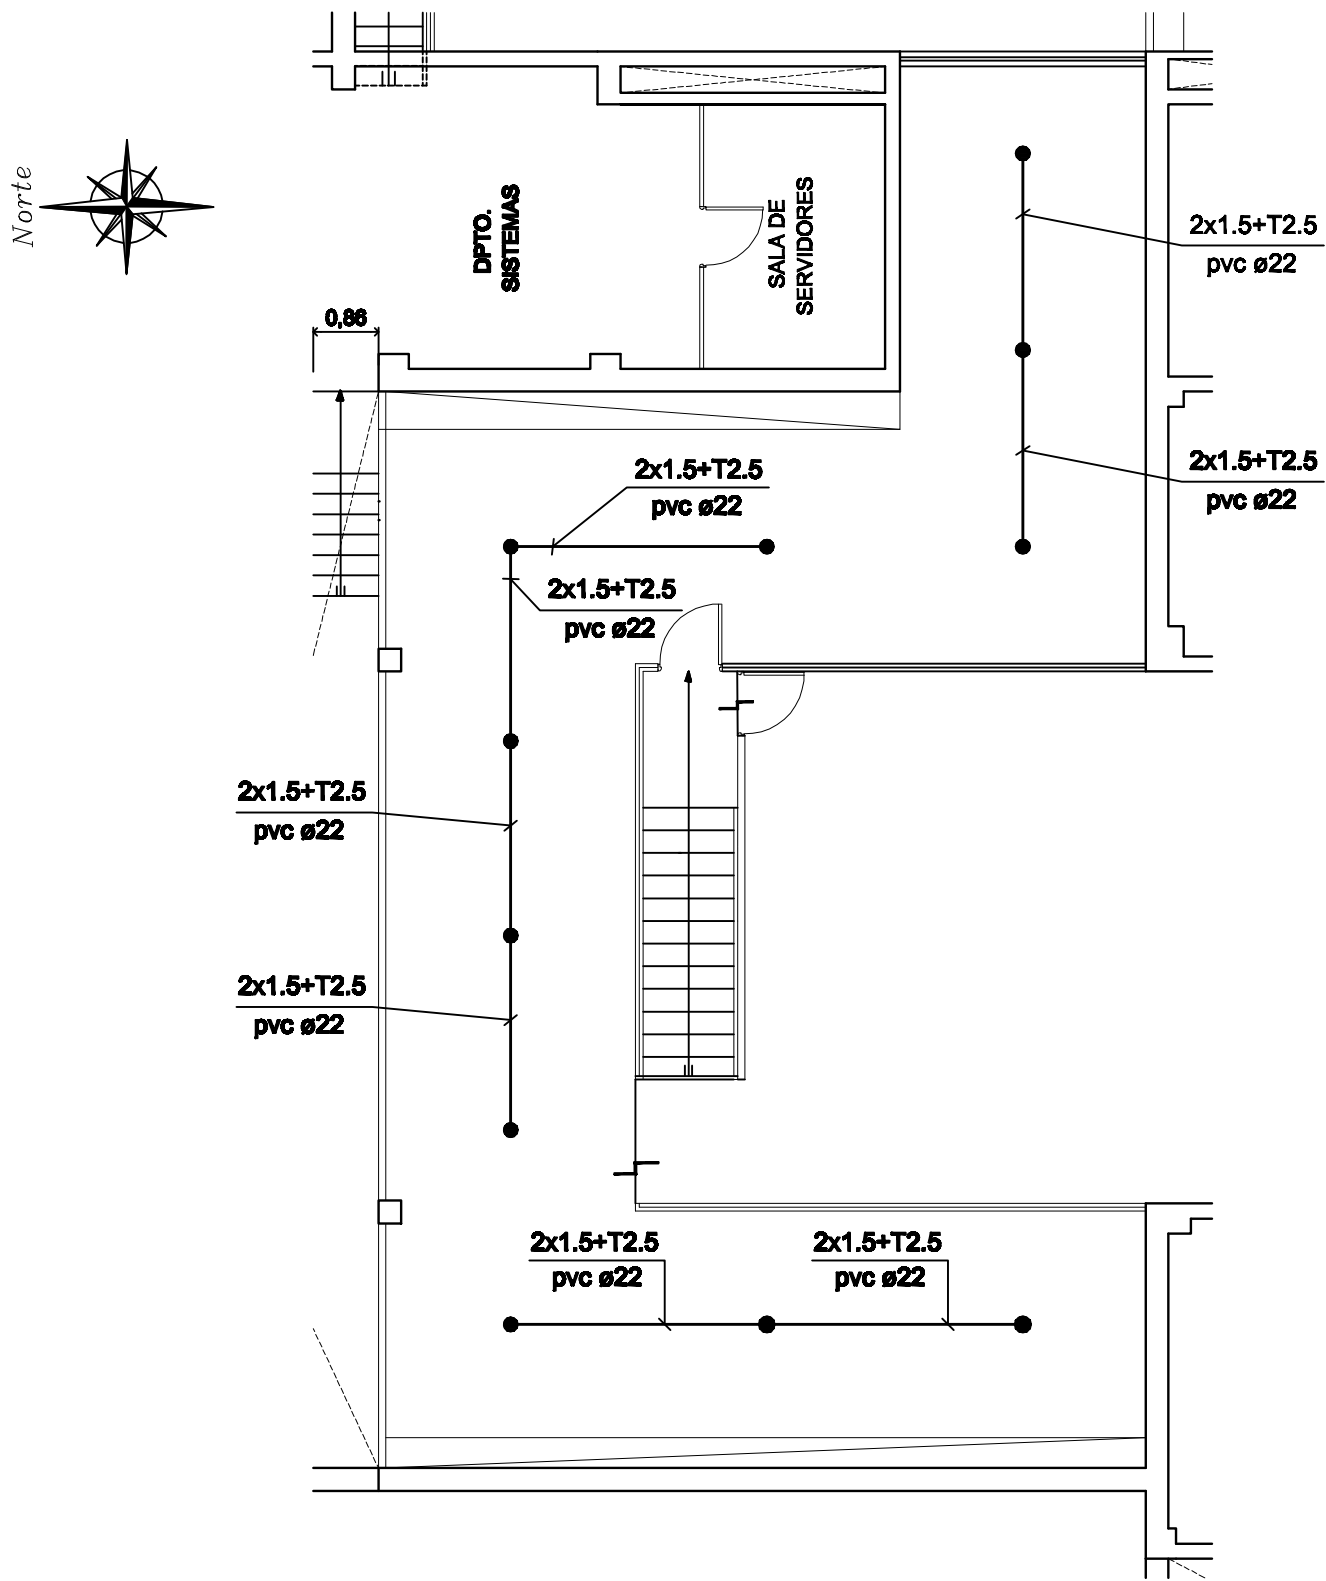

CROQUIS INSTALACION ELECTRICA