
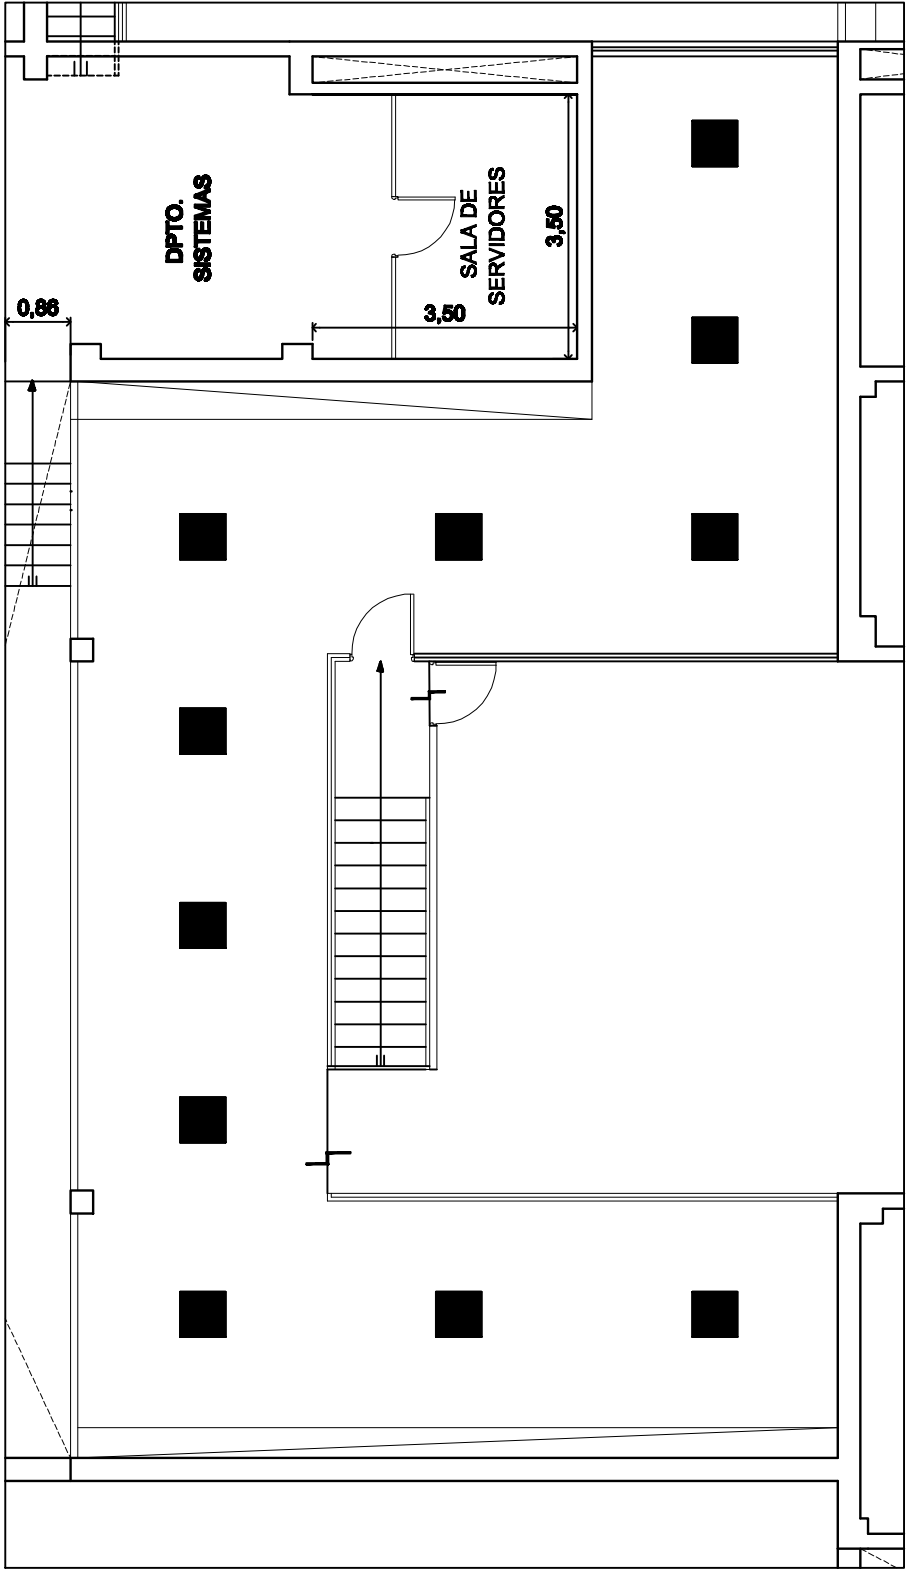


PLANTA PRIMER PISO  
ESC. 1:100

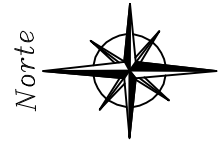

■ LUMINARIAS SEGUN PLIEGO