






DETALLE CUBIERTA DE TECHO METALICO

(cumbre)

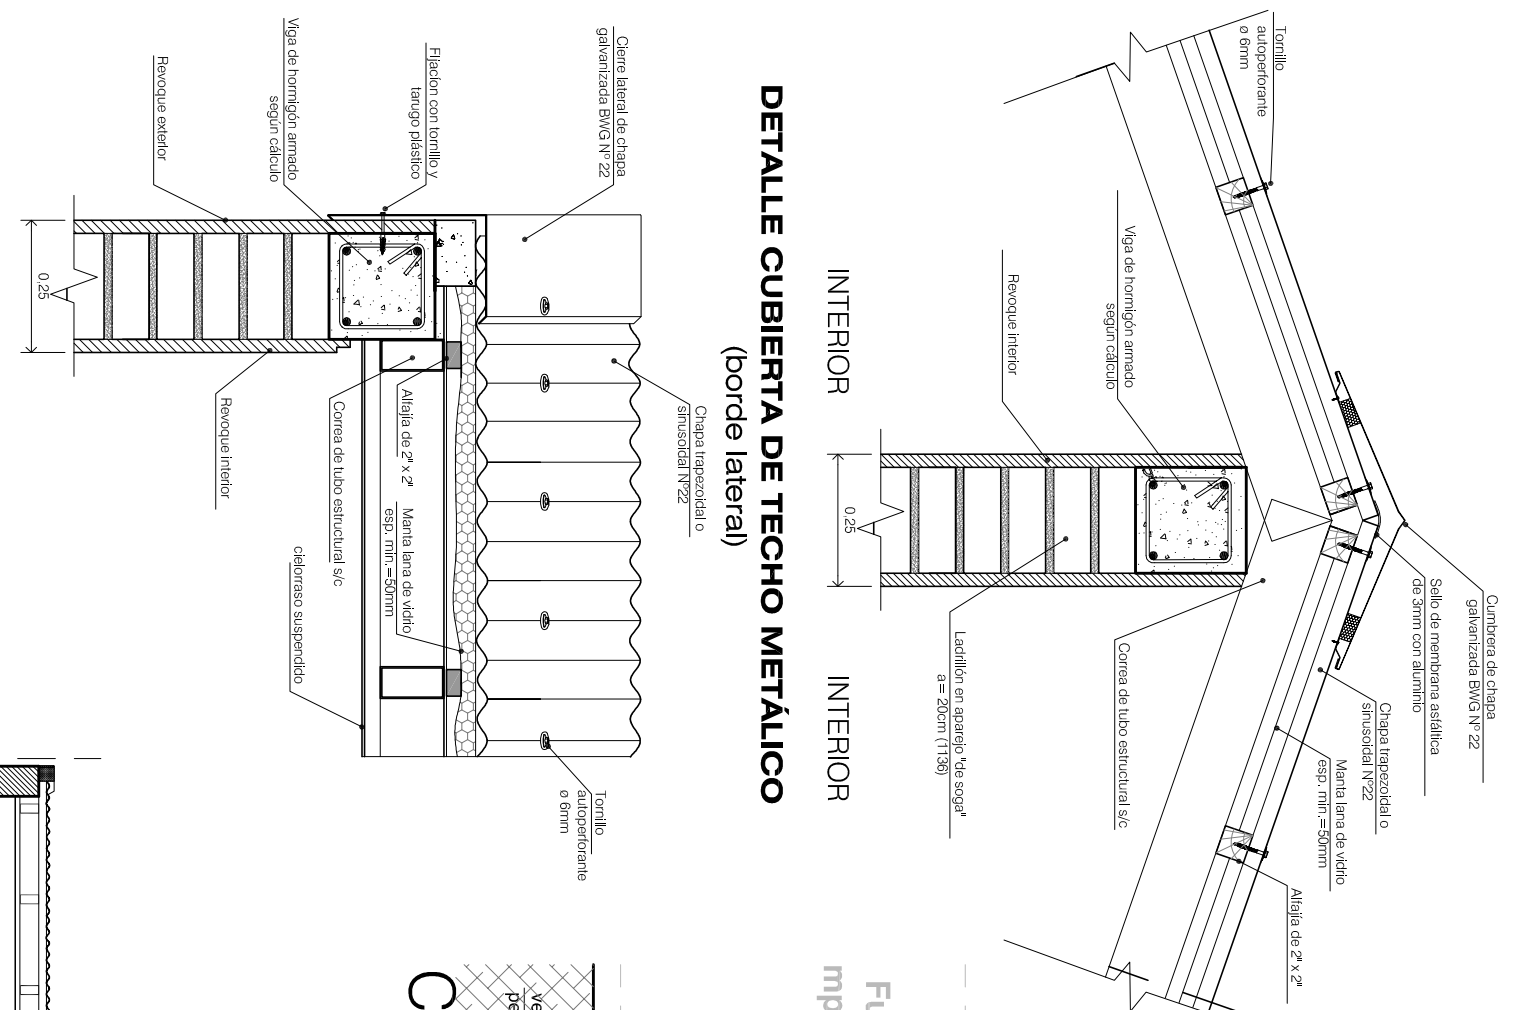


DETALLE CUBIERTA DE TECHO METALICO

(corte lateral)

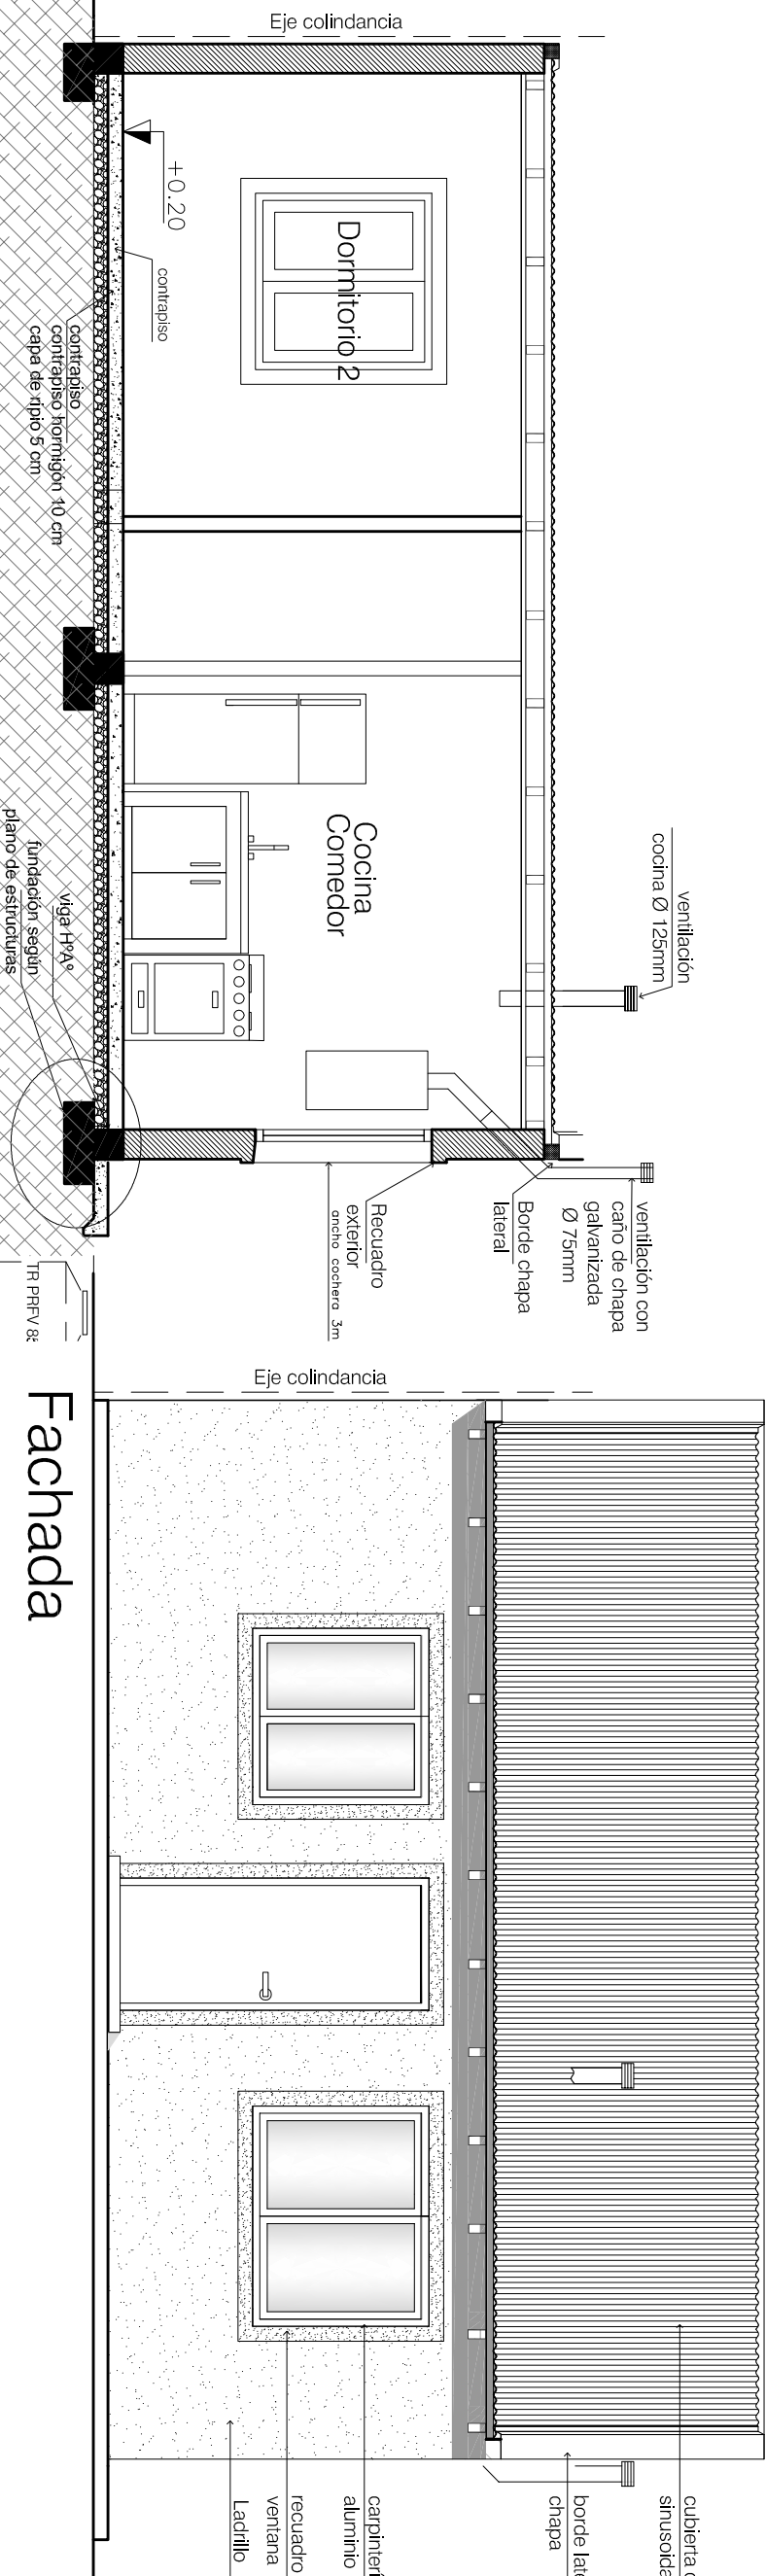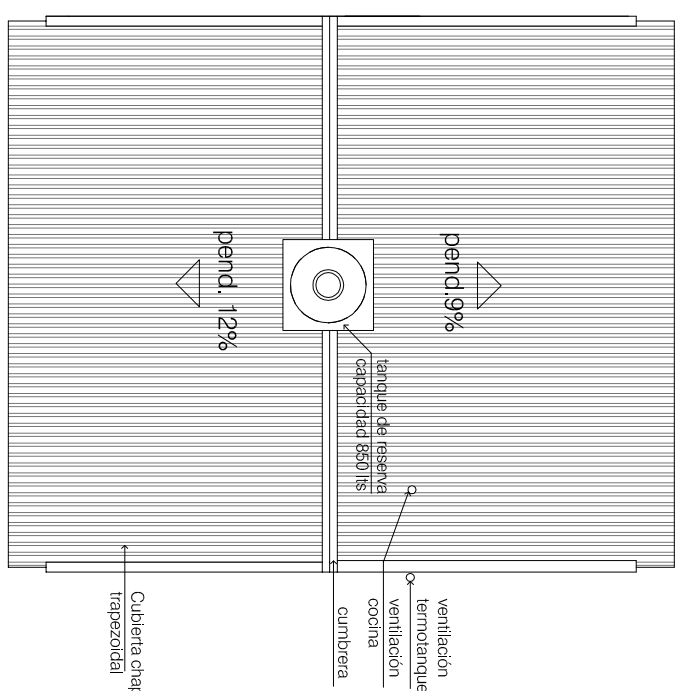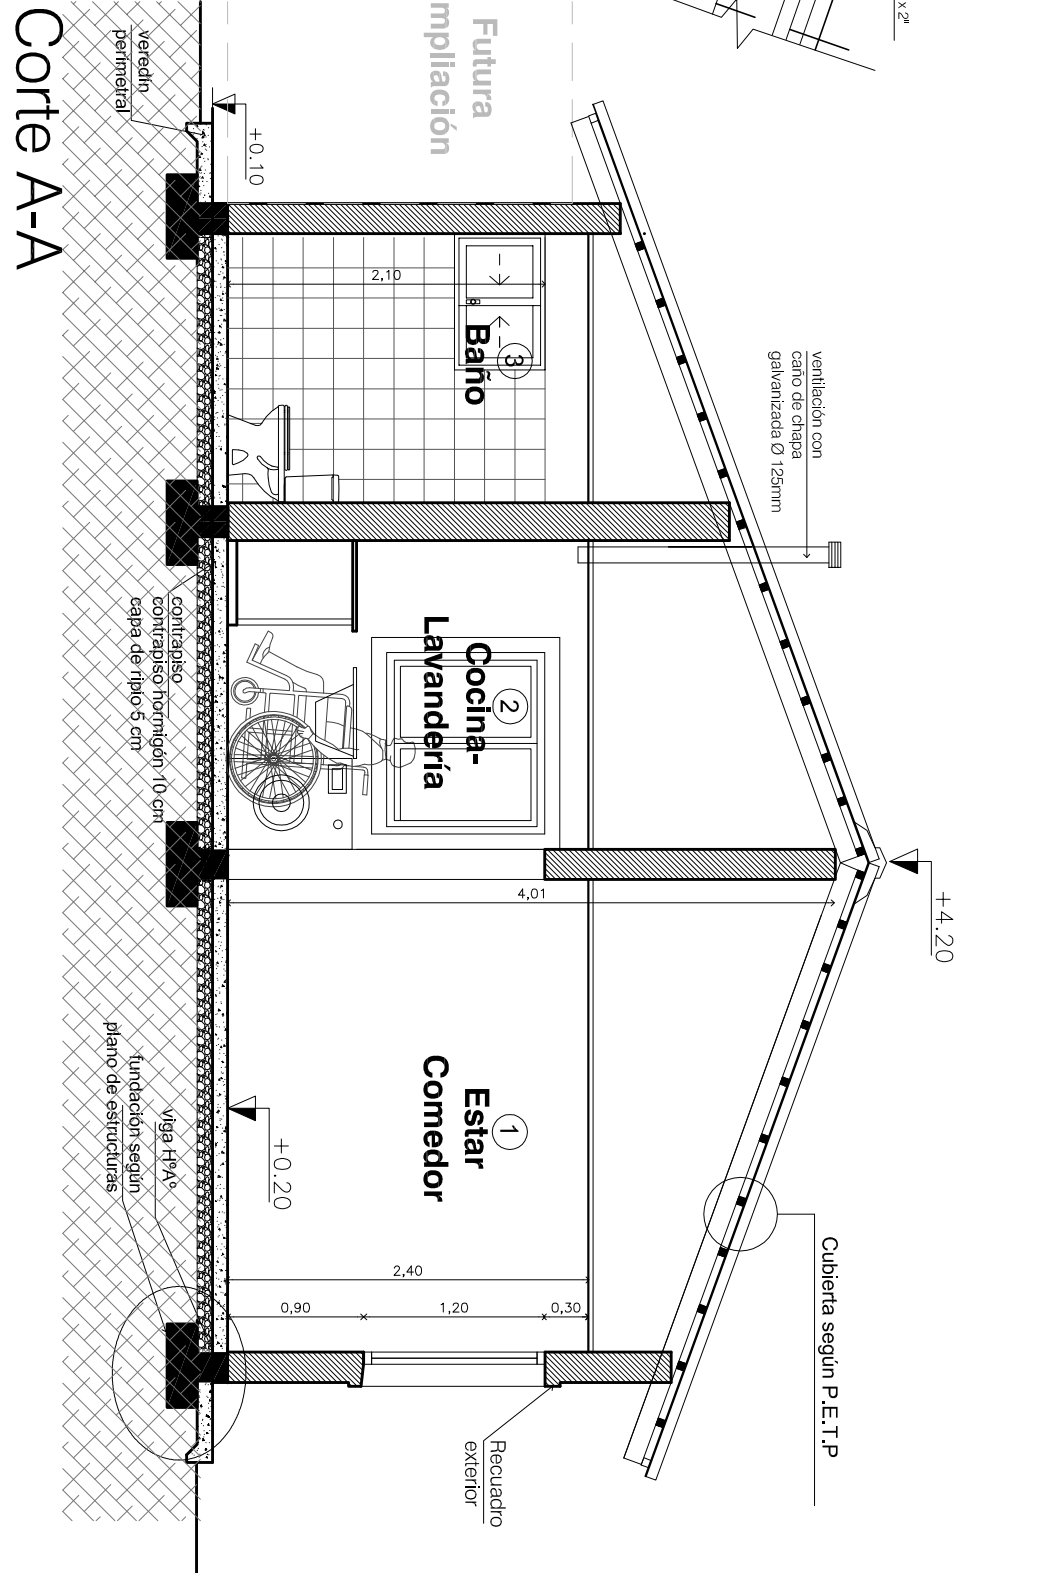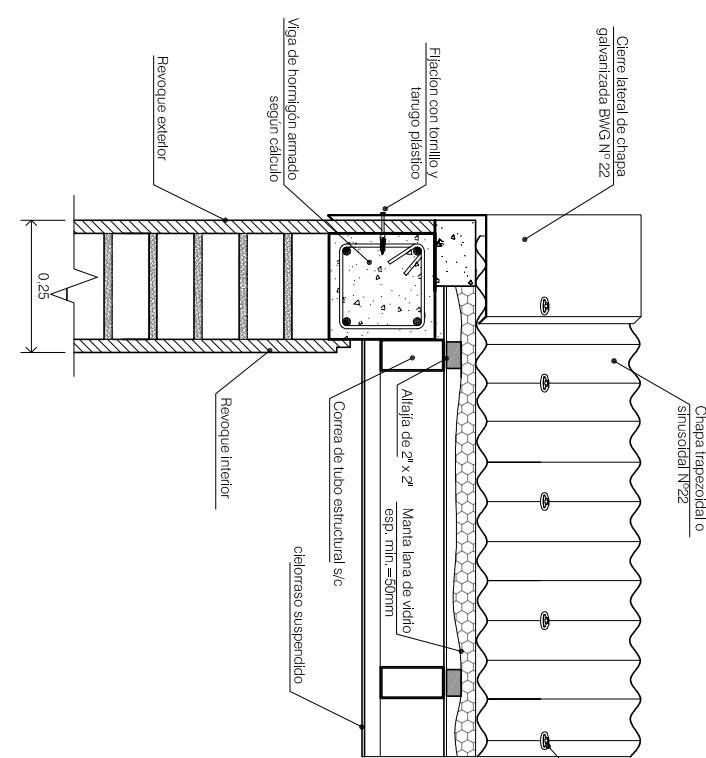

Fachada

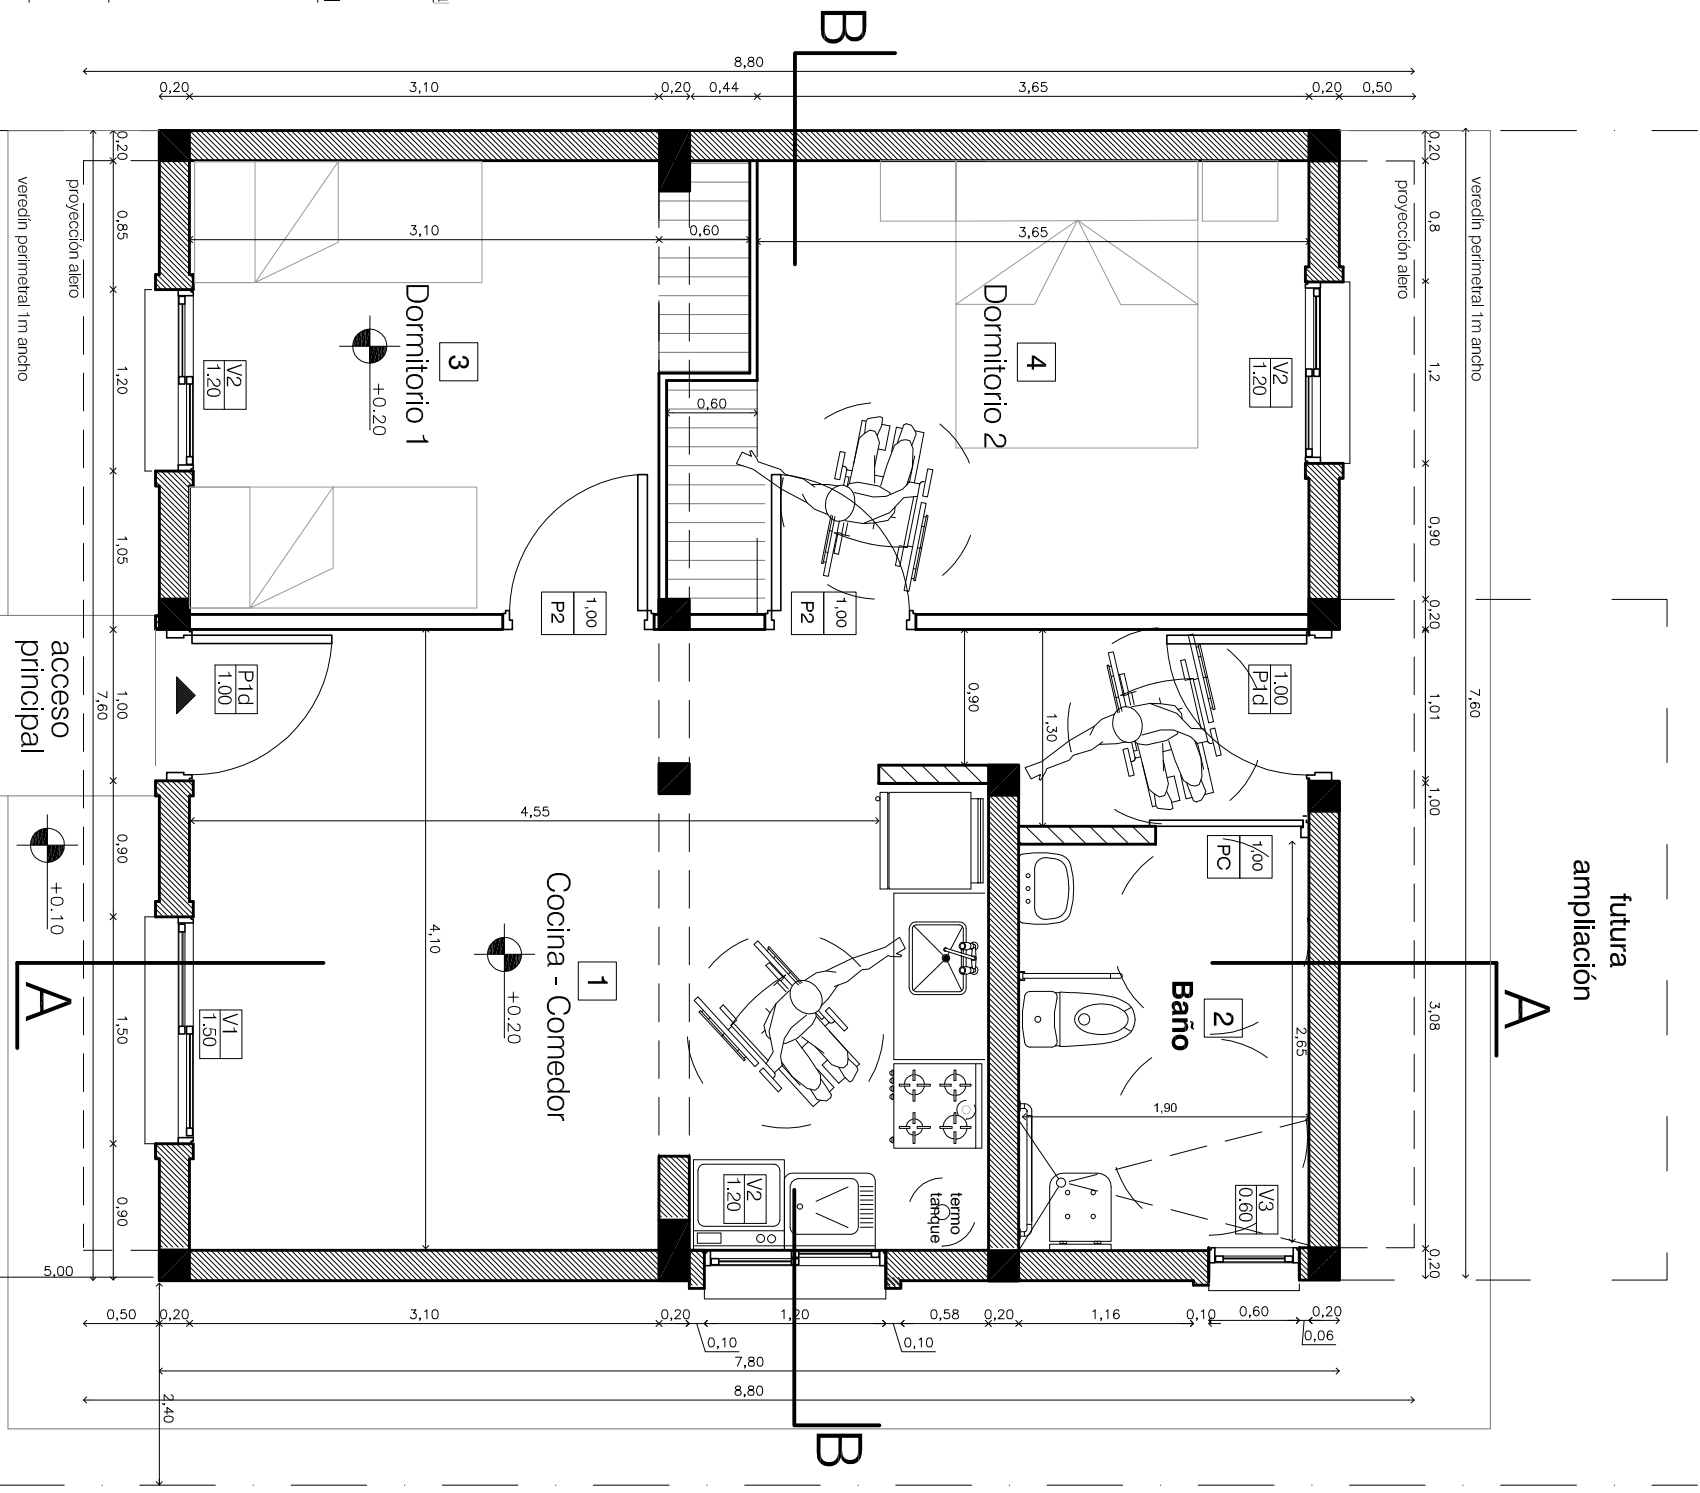

PLANTA

Interpretación según 0.17  
Interpretación según 0.12

OBRA:

UBICACION:

PROPIETARIO: INSTITUTO PROVINCIAL DE LA VIVIENDA

DOMICILIO: LAVALLE 82 CIUDAD DE MENDOZA

FECHA DEL PROYECTO

SUPERFICIE TOTAL  
SUF. CONSTR. TOTAL: 99.30 m<sup>2</sup>  
SUF. CONSTR. TOTAL: 69.30 m<sup>2</sup>


PLANO DE ARQUITECTURA

Esc: 1:50

1

CHOCQUIS DE UBICACION

PROYECTO: INSTITUTO PROVINCIAL DE LA VIVIENDA

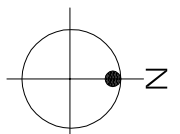

CALCULO Y VERIFICACION SISIMICA: INSTITUTO PROVINCIAL DE LA VIVIENDA

DISEÑO TECNICO Y DE ESTRUCTURA: INSTITUTO PROVINCIAL DE LA VIVIENDA

CONSTRUCCION:

TRABAJO

VISACION ARQUITECTURA:

APROBACION:

VISACION CALCULO:

TRABAJO