

VISTA ESTE

OBRA: TERMINACION C.I.C. 12 DE OCTUBRE
 UBICACION: B° 12 DE OCTUBRE - DISTRITO 12 DE OCTUBRE - SANTA ROSA - MZA.
 PROPIETARIO: *Municipalidad de Santa Rosa*
 DOMICILIO: Julio A. Roca N° 281 - Villa Cabecera - Santa Rosa - Mendoza

 Firma del Propietario


PLANO ARQUITECTURA: VISTAS | ESC. 1:50

CROQUIS DE UBICACION



PROYECTO Y DIRECCION TECNICA

Municipalidad de Santa Rosa

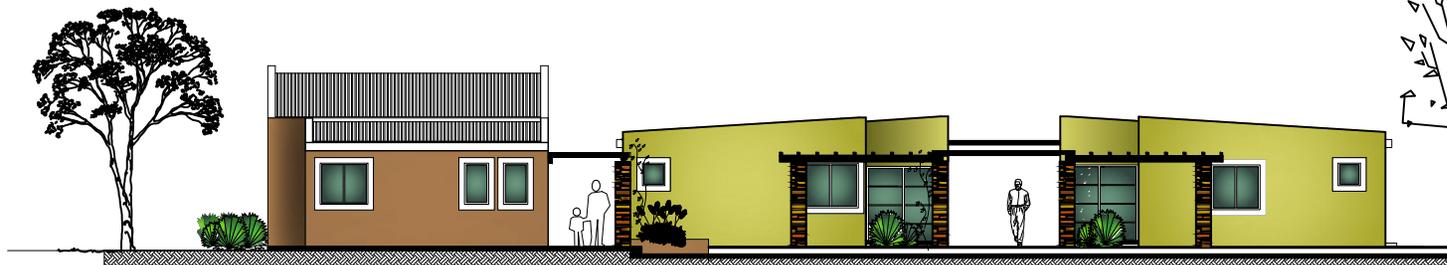

VISTA NORTE