
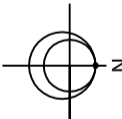
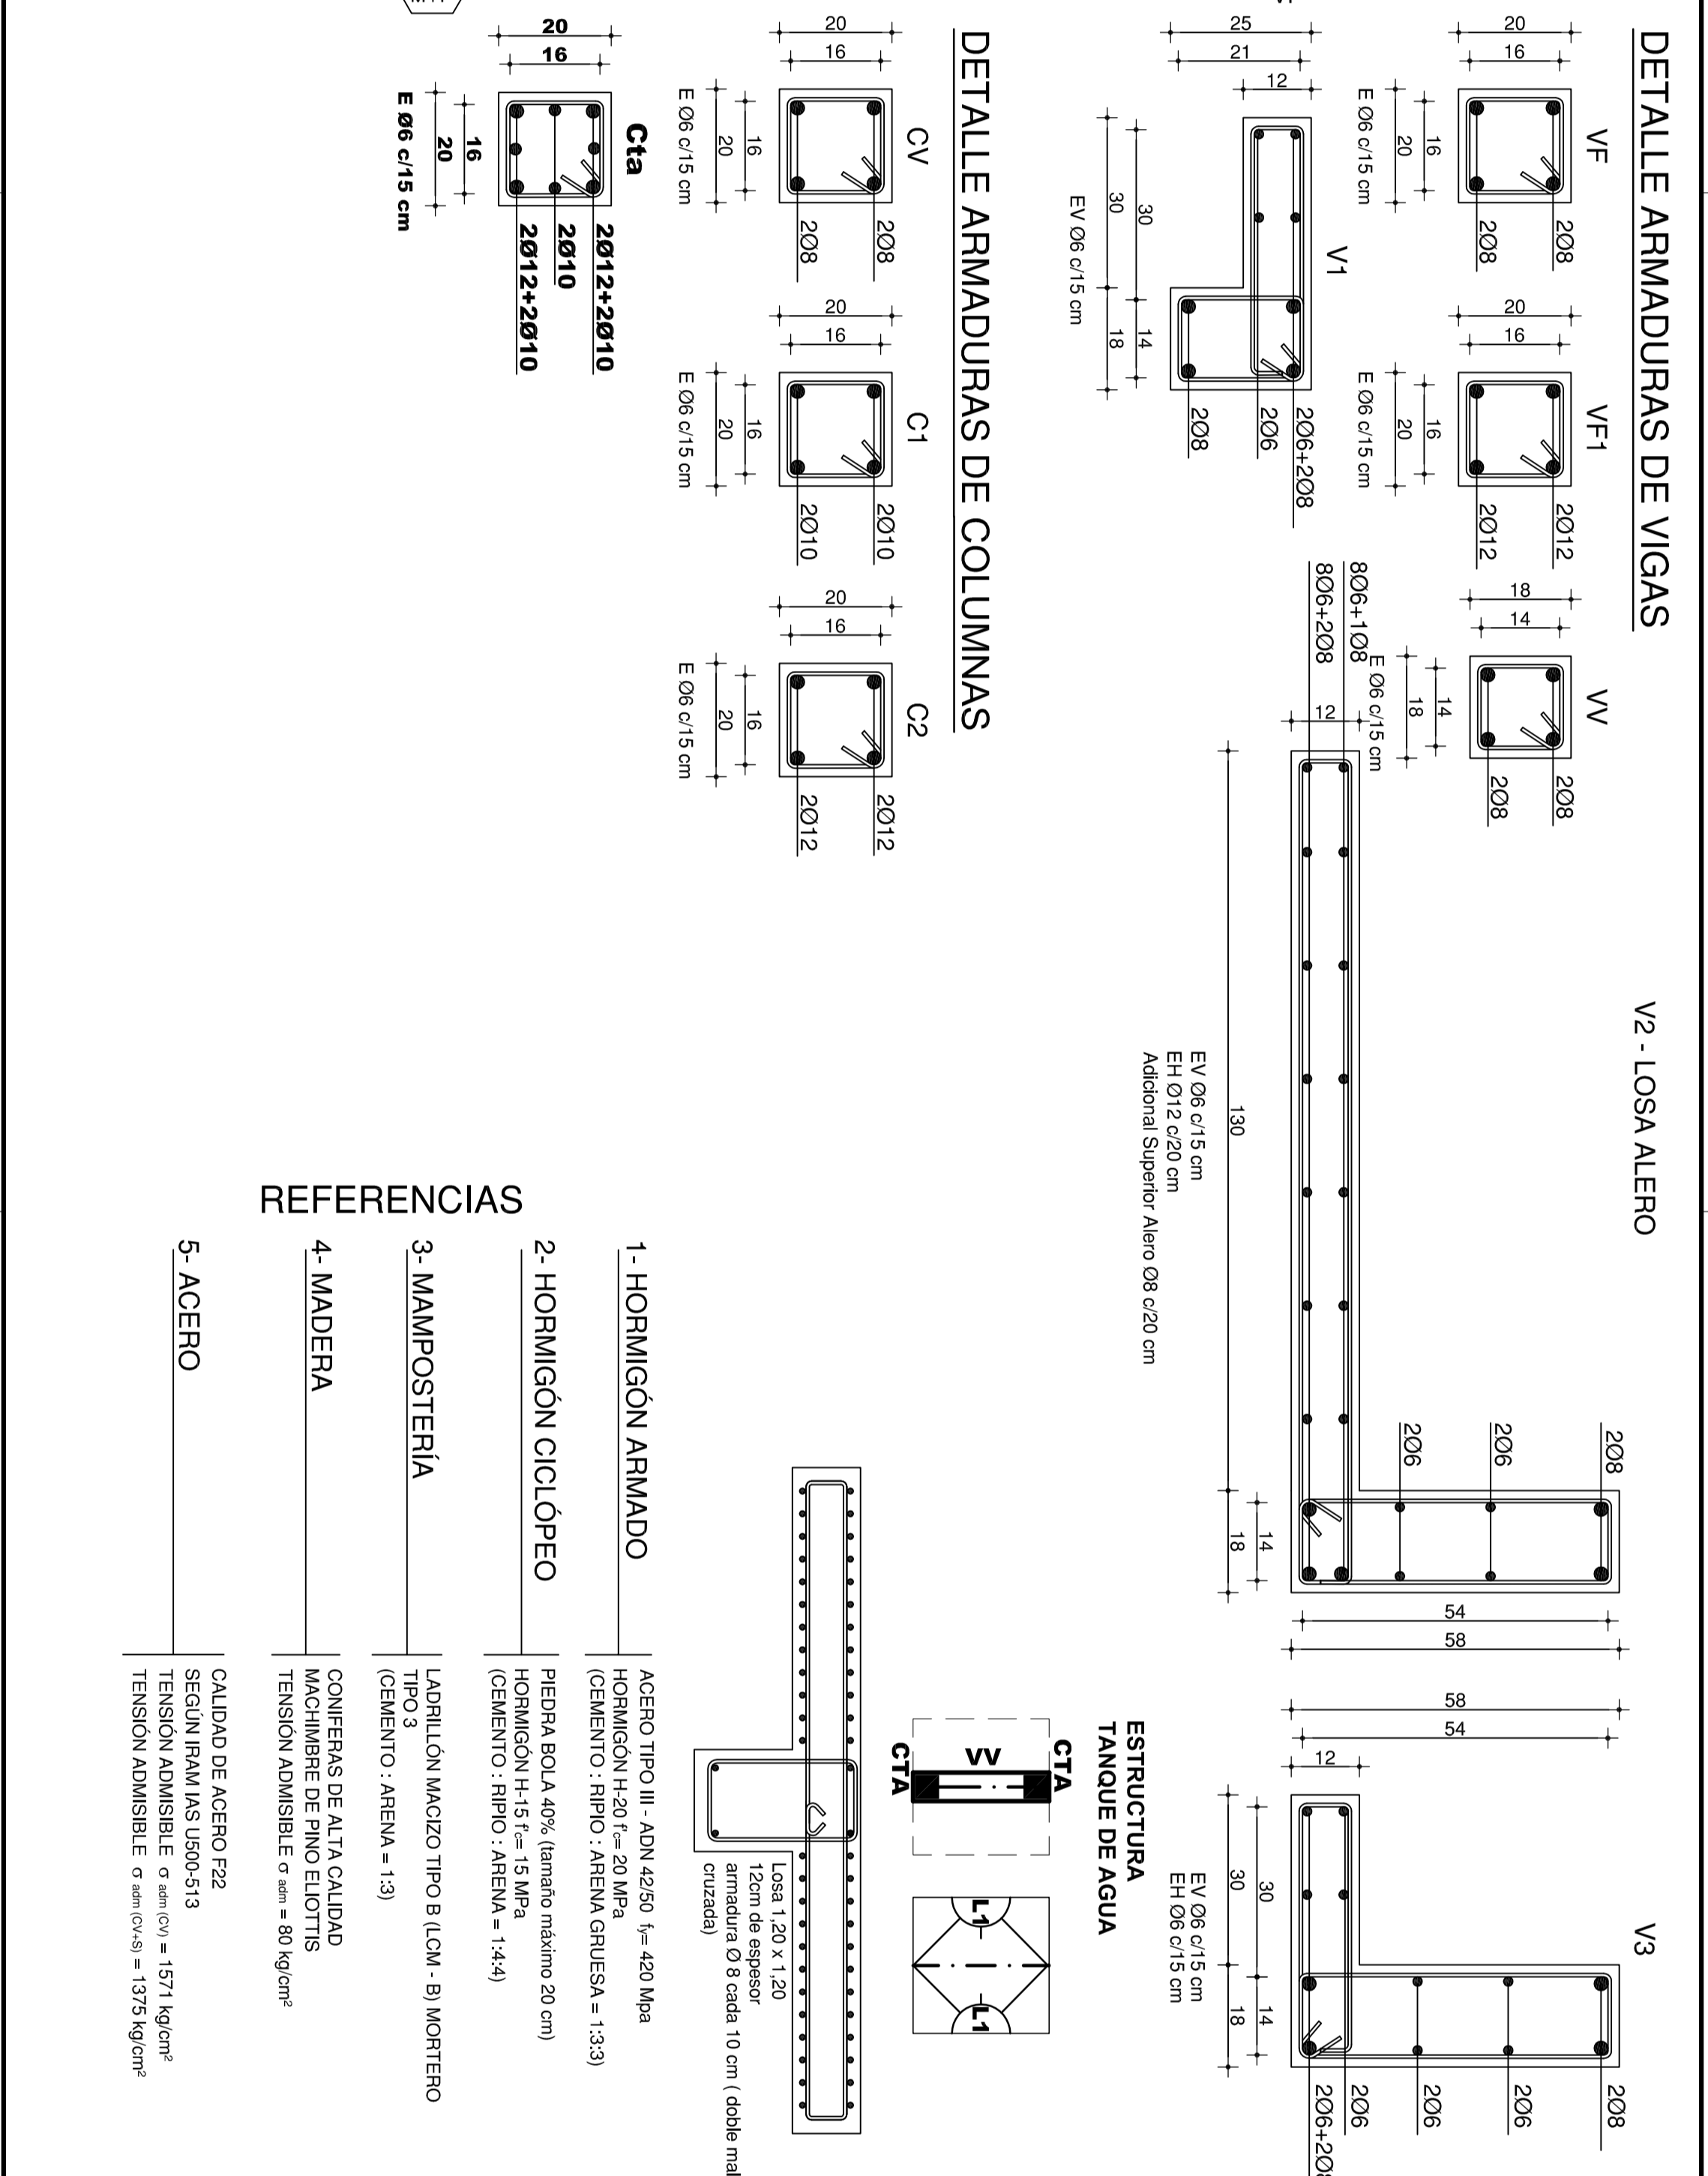
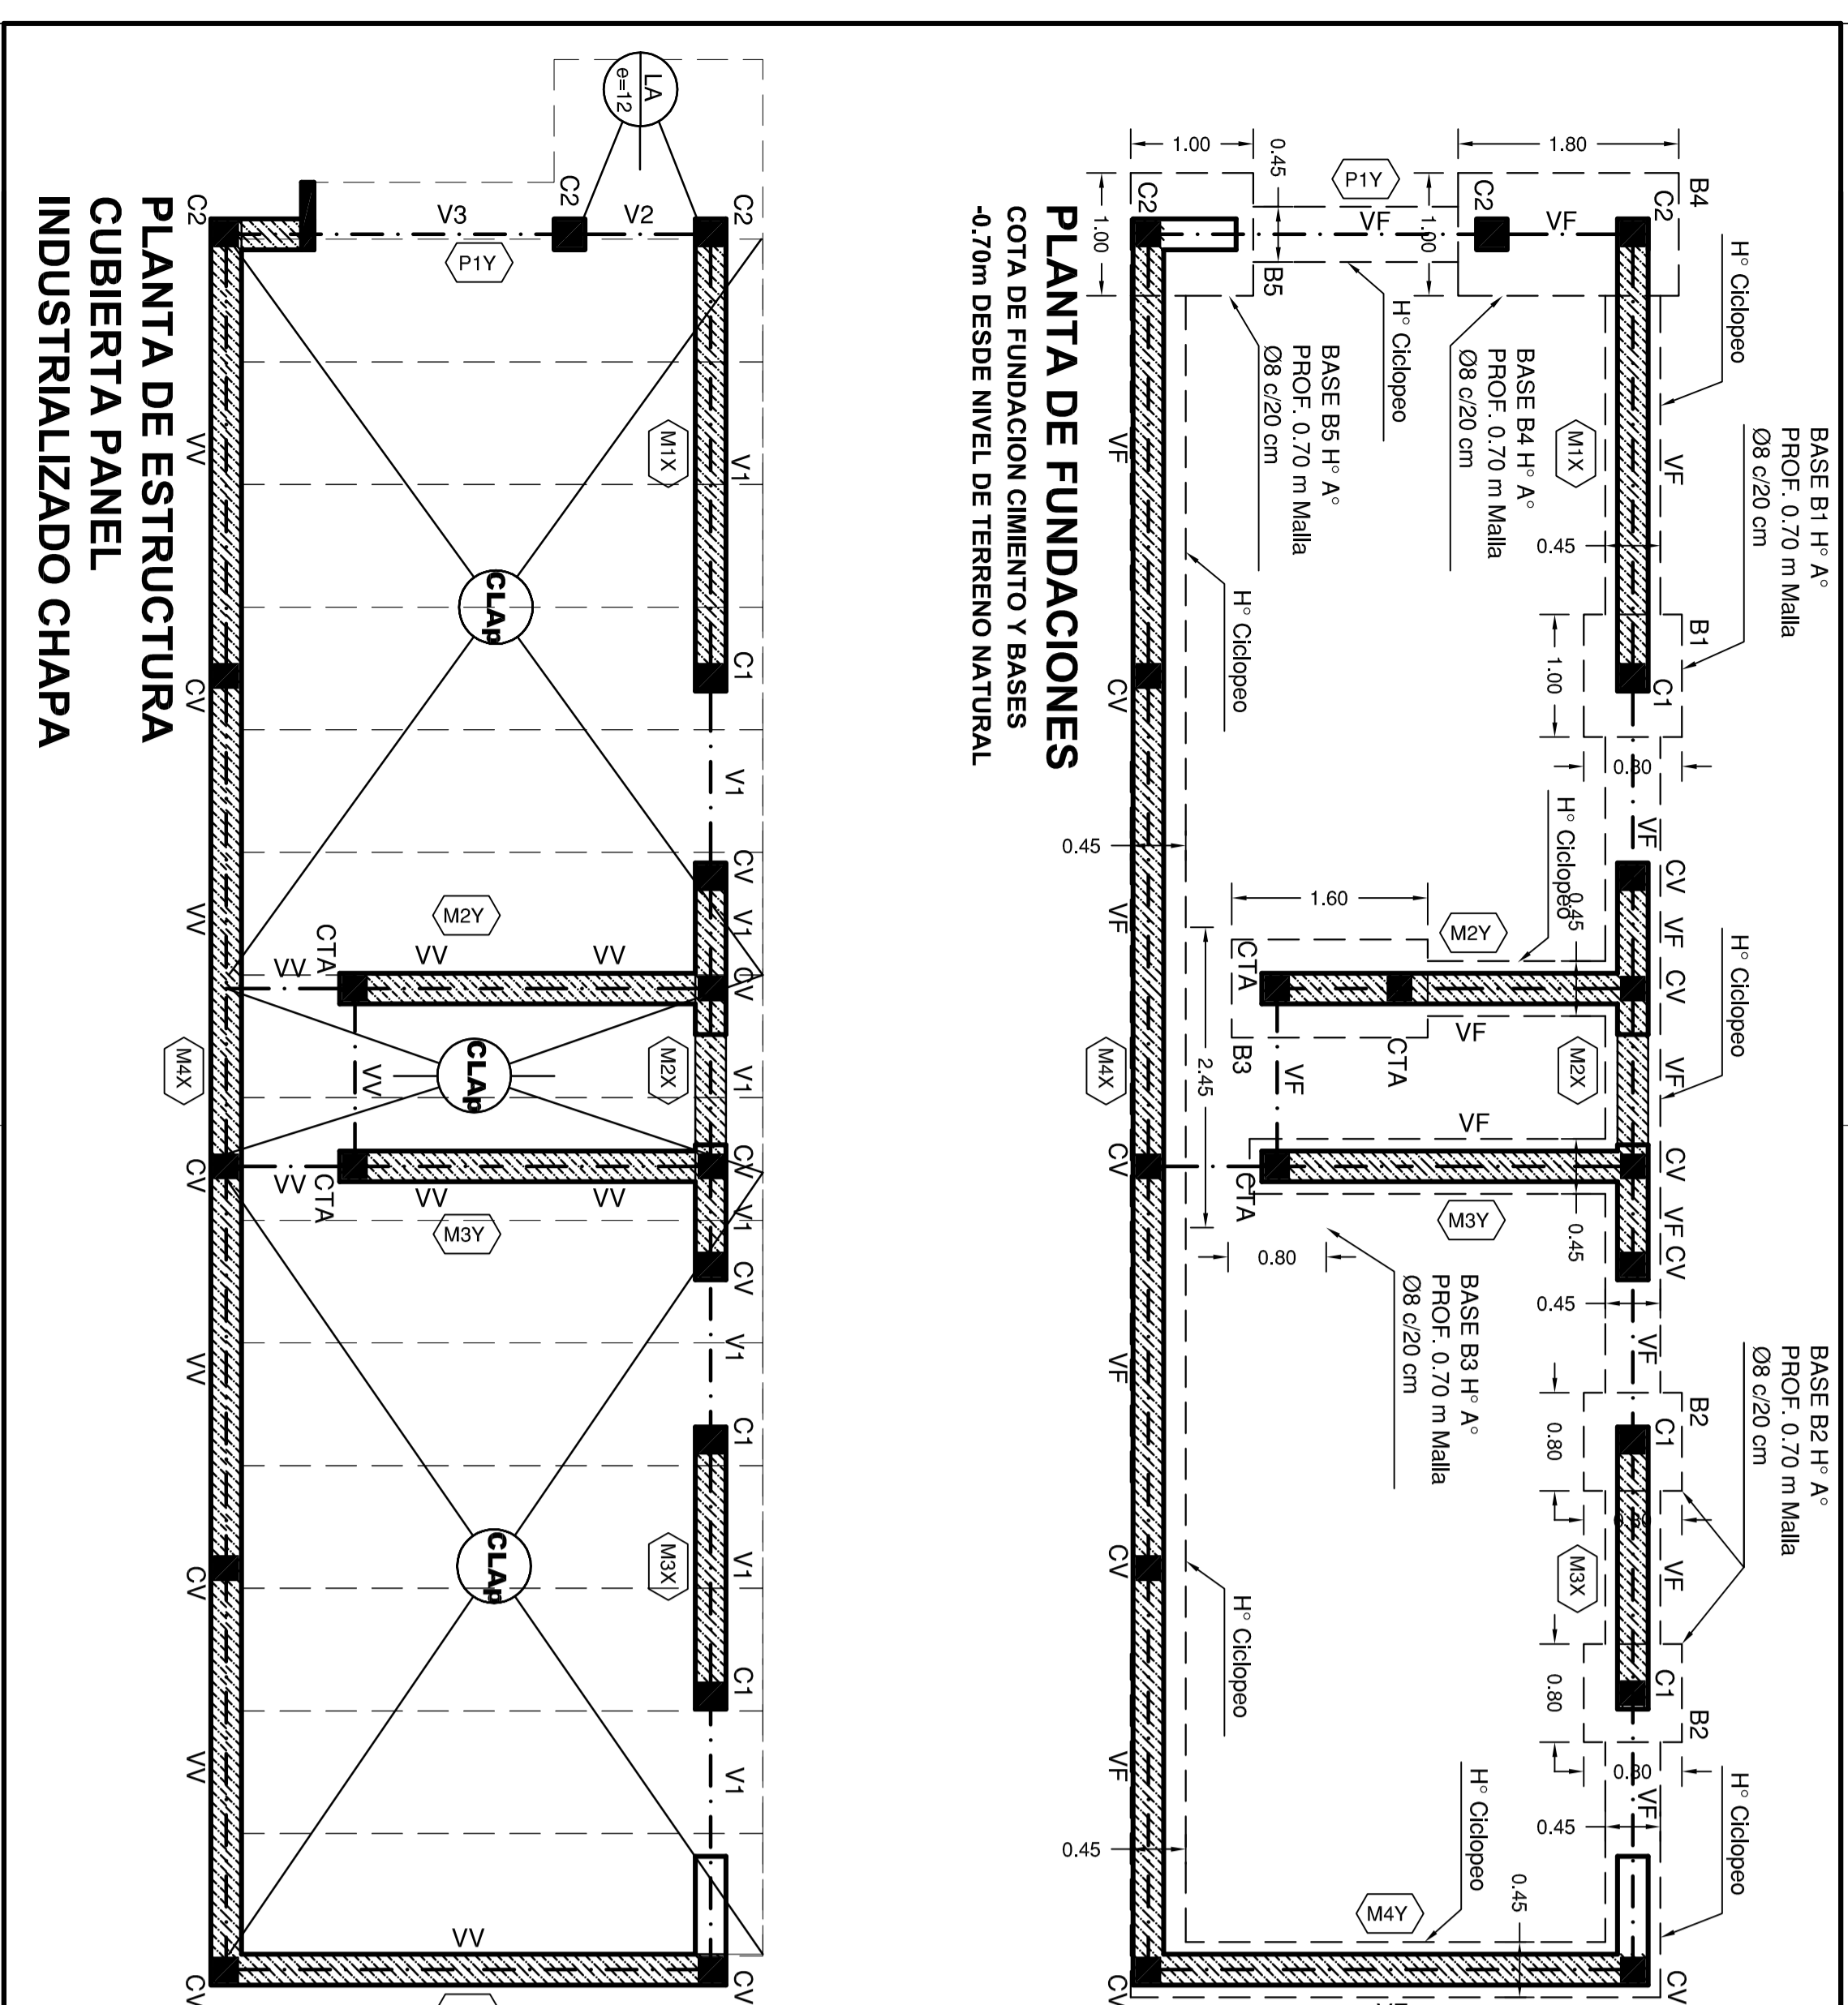


OBRA : CONSTRUCCION VIVIENDA BARRIO	
UBICACION: INSTITUTO PROVINCIAL DE LA VIVIENDA	
DOMICILIO: Calle Lavalle 92, Ciudad, Mendoza	
Plano de Estructura	
CROQUIS DE UBICACION: <div style="text-align: center;">  </div>	
PROYECTO: DOMICILIO:	Esc 1:50
CALCULO: DOMICILIO:	1
DIRECCION TECNICA Y DE ESTRUCTURAL: Domicilio: Calle Lavalle 92, Ciudad, Mendoza.	
CONSTRUCCION: DOMICILIO:	
VISACION ARQUITECTURA VISACION CALCULO	
APROBACION	

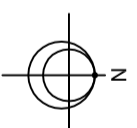

OBRA : CONSTRUCCION VIVIENDA BARRIO	
UBICACION: PROPIETARIO: INSTITUTO PROVINCIAL DE LA VIVIENDA	
DOMICILIO: Calle Lavalle 92, Ciudad Mendoza	
AREA CONSTRUIDA SUP. CUBERTA : 80,47 m ² SUP. ALEROS : 700 m ² SUP. TOTAL : 67,5 m ²	
Plano de Estructura	
CROQUIS DE UBICACION: 	PROYECTO: DOMICILIO:
CALCULO: DOMICILIO:	Esc 1:50
DIRECCION TECNICA Y DE ESTRUCTURA: Domicilio: Calle Lavalle 92, Ciudad Mendoza.	1
CONSTRUCCION: DOMICILIO:	
APROBACION	
VISION ARQUITECTURA	
VISION CALCULO	