


Expte 2514-6-18

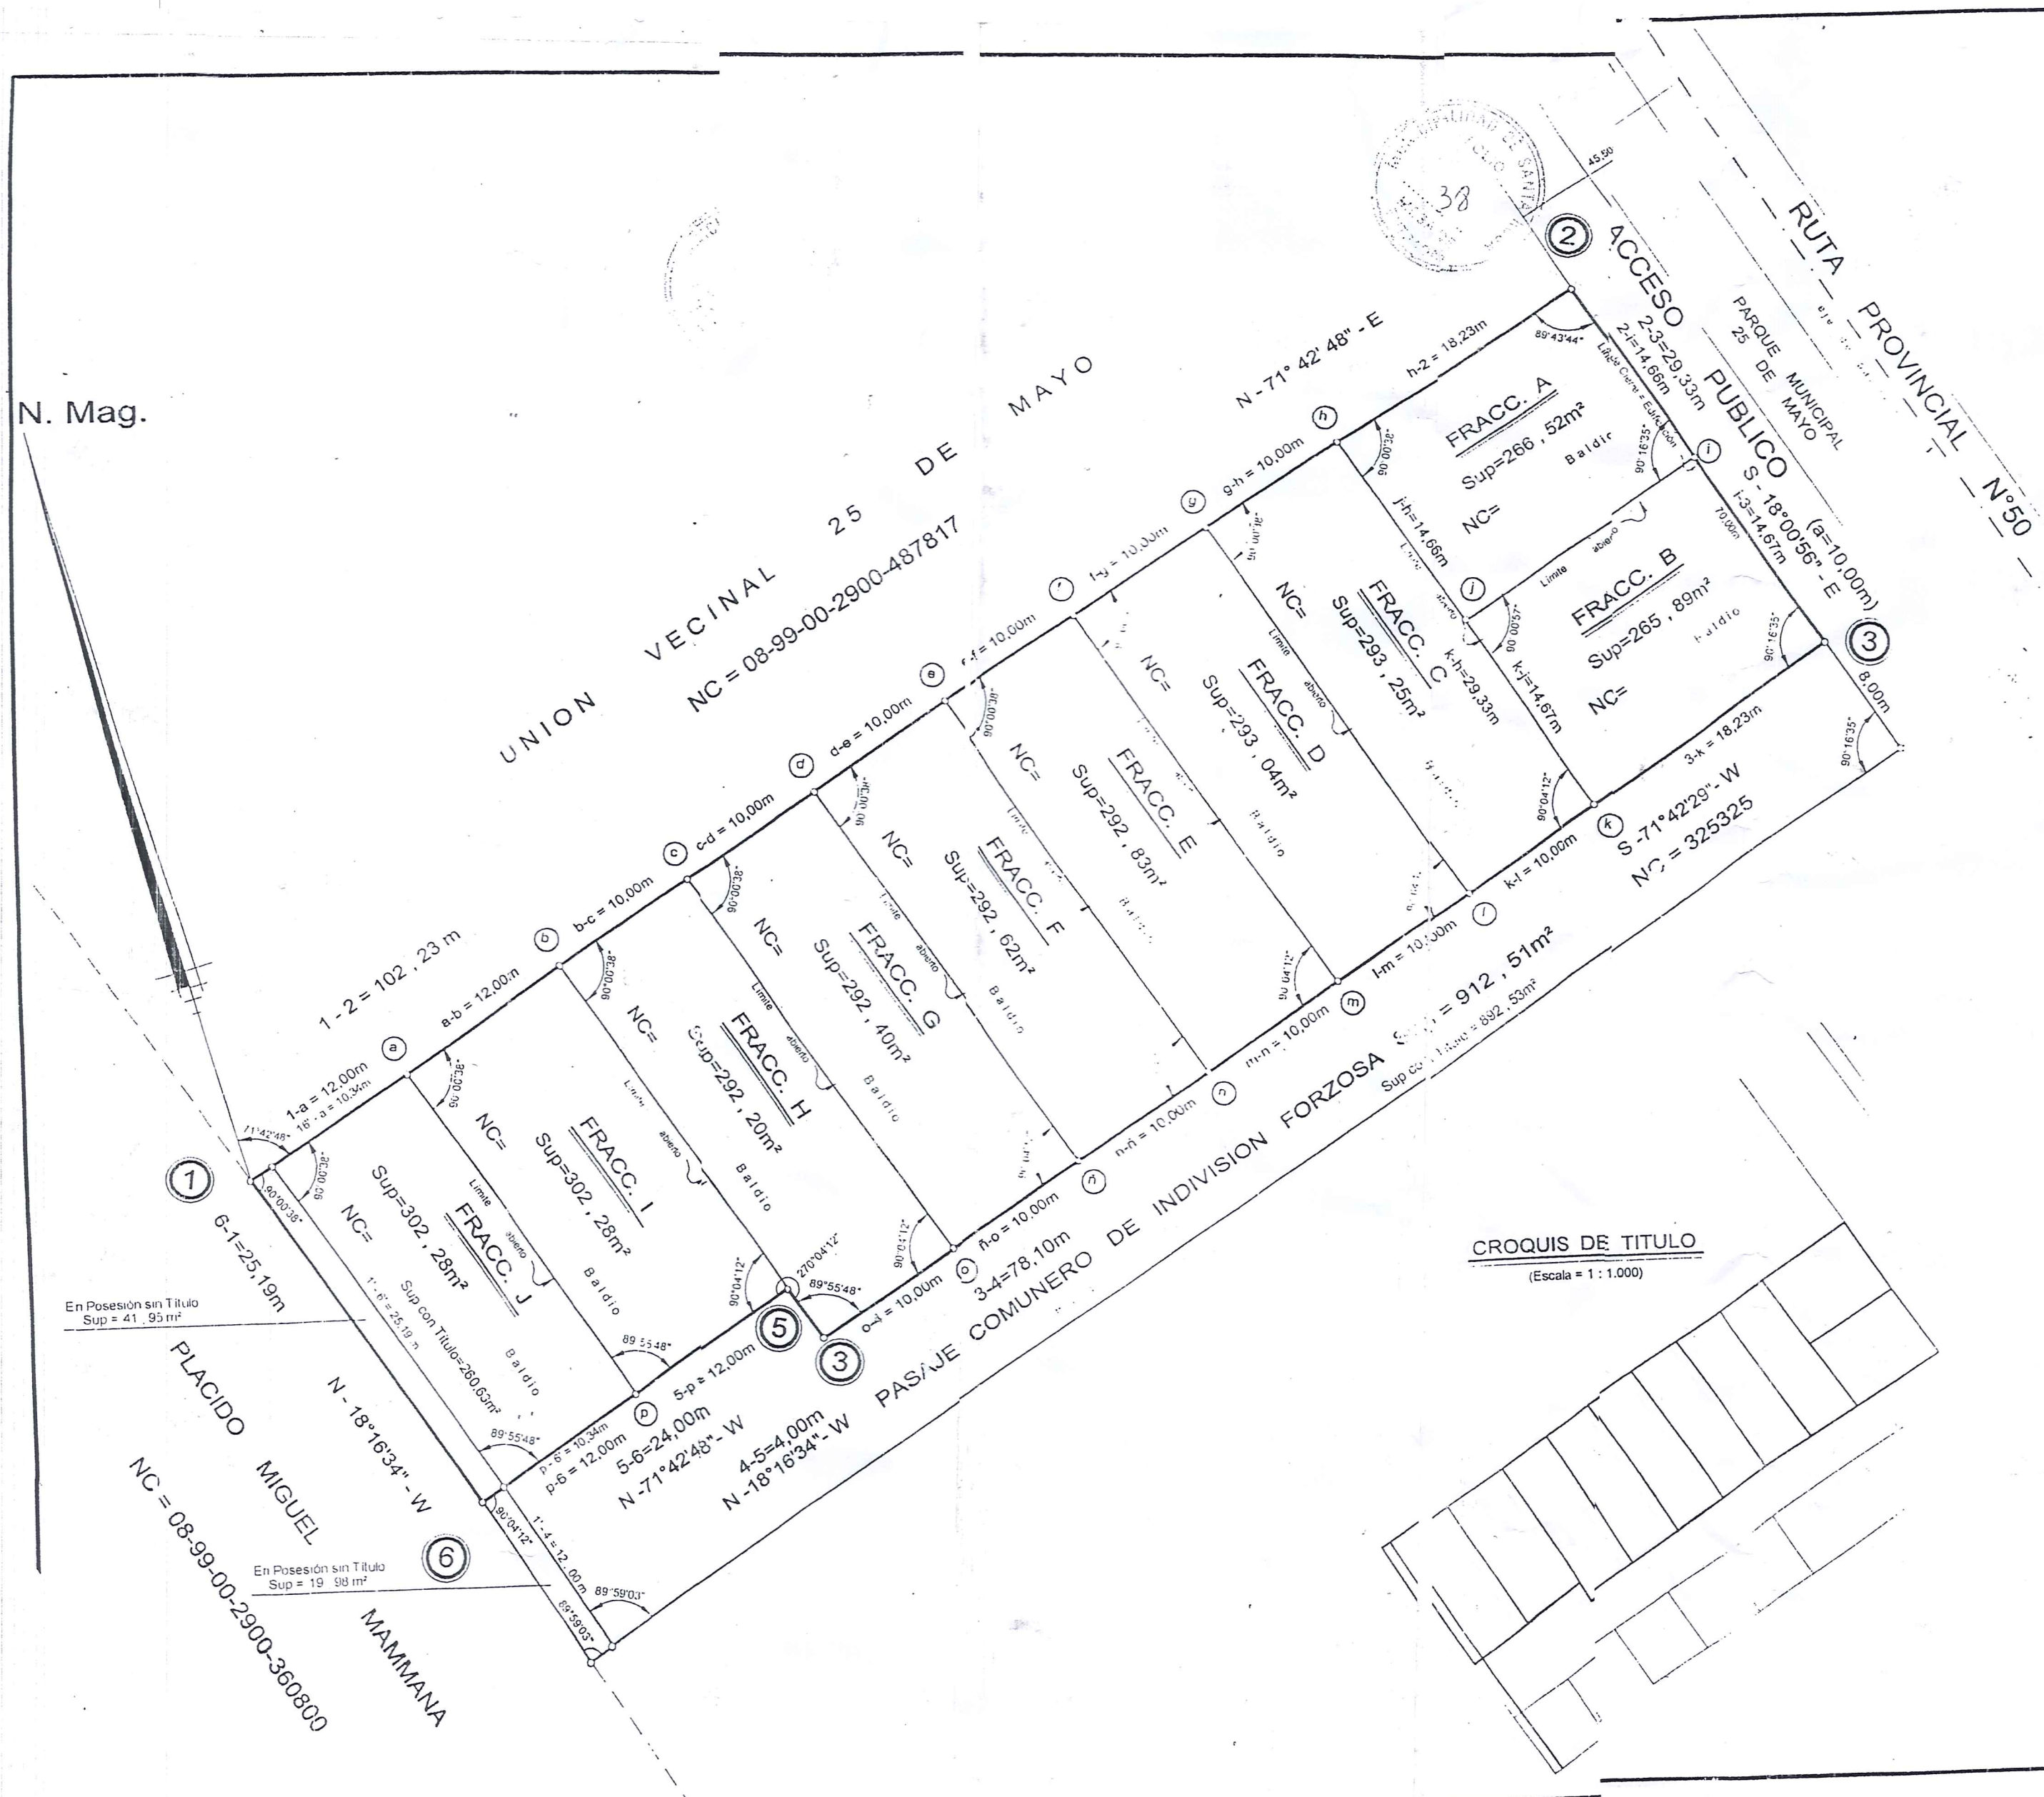

OBSERVACIONES Y NOTAS

- Mensura realizada en base a la Actualización de la Fracción A del plano N°23126 de San Martín archivado en la D.P.C. -
- Amojonamiento determinado por postes y estacas de madera (Agosto de 2.004) -
- La propiedad cuenta con el servicio de agua potable según certificado otorgado por la Cooperativa Agropiucana y de Servicios Públicos Minifundistas de Alto Verde Limitada de fecha= -08-2.004 -
- La propiedad posee el servicio de energía eléctrica según certificado otorgado por la Cooperativa de Electrificación Rural Alto Verde y Algarrobo Grande Ltda de fecha= -08-2.004 -
- La propiedad no se encuentra afectada a ensanche, a apertura ni prolongación de Calles; determinando para Acceso Público a Ruta Provincial N°50 un ancho de 10,00m para Línea de Cierre coincidente con Edificación según certificado otorgado por la Municipalidad de Santa Rosa bajo Expediente N°
- La D.P.V. otorga para Ruta Provincial N°50 un ancho de 44,53m. del hacia el costado Sur del eje coincidiendo Línea de Cierre con Edificación.-

JORGE LUIS LABARBA
Mat. 1431 - CAM

SANTANDER

RESOLUCION N°376/92

Ayudante:
JORGE LUIS LABARBA

Propietario:
FALLECIDO

CUIT: 20-14532482

RESUMEN DE SUPERFICIES

Fracc	Sup. Según Mensura	Sup. Según Título	En posesión sin Título	Porcentaje Pasaje Comunero	Nom Cat	Padrón Renta
1	266,52m²	232,59m²				
2	265,89m²	232,59m²				
3	293,05m²	479,72m²				
4	293,04m²	232,59m²				
5	292,83m²	232,59m²				
6	292,62m²	232,59m²				
7	292,40m²	232,59m²				
8	292,20m²	232,59m²				
9	302,28m²	232,59m²				
10	302,28m²	232,59m²				
TOTAL	1.227,82m²	1.200,00m²		41,95m²		

CALLEJON COMUNERO

- La D.P.V. otorga para Ruta Provincial N°50 un ancho de 44,53m. del hacia el costado Sur del eje coincidiendo Línea de Cierre con Edificación.-

ESCALA = 1 : 350

NOM. CAT.: 08 - 99 - 00 - 0005 - 000001 (Baja)

PROPIETARIO:

FRANCISCO SANTANDER

MENDOZA Agosto de 2.004

JORGE LUIS LABARBA
Mat. 1431 - CAM

CUIT: 20-14532482

OBJETO: MENSURA Y FRACCIONAMIENTO (Parte Mayor Extensión)

INSCRIPCION DEL DOMINIO

Como 2 Inscripción al N°16863 - fs = 338 - T°66 - B - de San Martín.

Fecha = 30 - 08 - 1.973 -

DERECHO DE RIEGO

NO POSEE DERECHO

NO TIENE POZO

SUP.SEGUN MENSURA : 2.893,31 m² (Parte Mayor Extensión)

SUP.SEGUN TITULO : 4.857,78 m²

PADRON RENTAS : 03 - 40305 (Baja)

PADRON MUNICIPAL : 3850 CTA.: 2590

CROQUIS DE UBICACIÓN

PROVINCIA

MENDOZA

DEPARTAMENTO

SANTA ROSA

DISTRITO

12 DE OCTUBRE

LUGAR,

B° 25 DE MAYO

CALLE

ACCESO PUBLICO s/n° a RUTA PROVINCIAL N°50 s/n° y PASAJE COMUNERO s/n° VISACIÓN

RESPONSABLE:

DOC. IDENT. : D.N.I.

DOMICILIO : RUTA PROVINCIAL N°50 s/n° km 1014 - 12 DE OCTUBRE - SANTA ROSA