DATOS DE POLIGONOS ACTUALIZADOS

POLÍGONO "28" (Mzna. X)

LADO	RUMBO	DISTANCIA	VERT.	ANG.INT.
224–225	N 78°48'55" E	4.00	224	134°58'05"
225–226	S 56°09'10" E	38.33	225	134°58'05"
226–227	S 11°15'45" E	4.01	226	135°06'35"
27–315	S 33°47'00" W	132.34	227	134°57'15"
315–316	N 56°09'10" W	4.00	315	89°56'10"
316–224	N 33°47'00" E	38.33	316	90°03'50"

SUPERFICIE = 3.599,98 m2

POLÍGONO "23" (Mzna As1)

LADO	RUMBO	DISTANCIA	VERT.	ANG.INT.
184–185	N 63°35'09" E	4.00	184	150°11'51"
185–307	S 86°36'42" E	23.20	185	150°11'51"
307–308	S 33°47'00" W	122.58	307	59°36'18"
308–309	N 56°13'00" W	11.14	308	90°00'00"
309–310	S 33°47'00" W	21.99	309	270°00'00"
310–190	N 56°09'10" W	7.96	310	89°56'10"
190–191	N 11°11'05" W	4.09	190	135°01'55"
191–184	N 33°47'00" E	128.48	191	135°01'55"

SUPERFICIE = 2.787,09 m2

POLÍGONO "23a" (Mzna As1)

LADO	RUMBO	DISTANCIA	VERT.	ANG.INT.
307–186	S 86°36'42" E	21.48	307	120°23'42"
186–187	S 26°24'51" E	4.00	186	119°48'09"
187–188	S 33°47'00" W	150.66	187	119°48'09"
188–189	N 78°48'55" W	4.00	188	134°58'05"
189–310	N 56°09'10" W	30.31	189	134°58'05"
310–309	N 33°47'00" E	21.99	310	90°03'50"
309–308	S 56°13'00" E	11.14	309	90°00'00"
308–307	N 34°47'00" E	122.58	308	270°00'00"

SUPERFICIE = 3.557,15 m2

POLÍGONO "24" (Mzna As)

LADO	RUMBO	DISTANCIA	VERT.	ANG.INT.
192–193	N 63°35'09" E	4.00	192	150°11'51"
193–194	S 86°36'42" E	44.68	193	150°11'51"
194–195	S 26°24'51" E	4.00	194	119°48'09"
195–196	S 33°47'00" W	185.92	195	119°48'09"
196–197	S 78°48'55" W	4.00	196	134°58'05"
197–198	N 56°09'10" W	38.34	197	134°58'05"
198–199	N 11°11'05" W	4.00	198	135°01'55"
199–311	N 33°47'00" E	59.17	199	135°01'55"
311–312	S 56°09'10" E	22.00	311	89°56'10"
312–313	N 33°47'00" E	90.00	312	270°03'50"
313–314	N 56°09'10" W	22.00	313	269°56'10"
314–192	N 33°47'00" E	12.61	314	90°03'50"

SUPERFICIE = 5.915,94 m2

POLÍGONO "24a" (Mzna As)

LADO	RUMBO	DISTANCIA	VERT.	ANG.INT.
314–313	S 56°09'10" E	22.00	314	89°56'10"
313–312	S 33°47'00" W	90.00	313	90°03'50"
312–311	N 56°09'10" W	22.00	312	89°56'10"
311–314	N 33°47'00" E	90.00	311	90°03'50"

SUPERFICIE = 1.980,00 m2

POLÍGONO "22" (Mzna As2)

LADO	RUMBO	DISTANCIA	VERT.	ANG.INT.
176–177	N 58°39'20" E	4.00	176	155°7'40"
177–178	N 83°31'41" E	50.69	177	155°7'40"
178–179	S 31°20'40" E	4.00	178	114°52'20"
179–180	S 33°47'00" W	113.34	179	114°52'20"
180–181	S 78°48'55" W	4.00	180	134°58'5"
181–182	N 56°09'10" W	38.34	181	134°58'5"
182–183	N 11°11'05" W	4.00	182	135°1'55"
183–176	N 33°47'00" E	78.59	183	135°1'55"

SUPERFICIE = 4.481,63 m2

POLÍGONO "21" (Mzna As3)

LADO	RUMBO	DISTANCIA	VERT.	ANG.INT.
295–171	N 83°31'41" E	24.07	295	130°15'19"
171–172	S 31°20'40" E	4.00	171	114°52'20"
172–173	S 33°47'00" W	62.47	172	114°52'20"
173–174	S 78°48'55" W	4.00	173	134°58'05"
174–296	N 56°09'10" W	37.17	174	134°58'05"
296–297	N 33°47'00" E	22.00	296	90°03'50"
297–298	S 56°09'00" E	18.00	297	89°56'10"
298–295	N 33°47'00" E	29.41	298	270°03'50"

SUPERFICIE = 1.719,46 m2

POLÍGONO "21a" (Mzna As3)

LADO	RUMBO	DISTANCIA	VERT.	ANG.INT.
299–300	N 83°31'41" E	4.35	295	130°15'19"
300–297	S 56°09'10" E	16.68	171	139°40'51"
297–296	S 33°47'00" W	22.00	172	90°03'50"
296–301	N 56°09'10" W	20.00	173	89°56'10"
301–299	N 33°47'00" E	19.19	174	90°03'50"

SUPERFICIE = 435,33 m2

POLÍGONO "31" (Mzna 31)

LADO	RUMBO	DISTANCIA	VERT.	ANG.INT.
248–249	N 83°31'41" E	105.10	248	110°9'35"
249–250	S 31°20'40" E	4.00	249	114°52'20"
250–251	S 33°47'00" W	67.30	250	114°52'20"
251–252	S 79°42'36" W	4.00	251	134°4'24"
252–253	N 56°09'10" W	79.59	252	135°51'46"
253–248	N 19°41'15" E	4.00	253	110°9'35"

SUPERFICIE = 3,279.44 m2

POLÍGONO "30" (Mzna. Z)

LADO	RUMBO	DISTANCIA	VERT.	ANG.INT.
240–241	N 58°39'20" E	4.00	240	155°7'40"
241–242	N 83°31'41" E	45.45	241	155°7'40"
242–243	S 31°20'40" E	4.00	242	114°52'20"
243–244	S 33°47'00" W	114.73	243	114°52'20"
244–245	S 78°48'55" W	4.00	244	134°58'5"
245–246	N 56°09'10" W	34.33	245	134°58'5"
246–247	N 11°15'45" W	4.01	246	135°6'35"
247–240	N 33°47'00" E	83.37	247	134°57'15"

SUPERFICIE = 4,195.91 m2

POLÍGONO "29" (Mzna. Y)

LADO	RUMBO	DISTANCIA	VERT.	ANG.INT.
232–233	S 56°09'10" E	4.00	232	134°58'05"
233–234	S 33°47'00" W	38.33	233	134°58'05"
234–235	S 78°48'55" W	4.01	234	135°06'35"
235–317	N 56°09'10" W	19.17	235	134°57'15"
317–318	N 11°15'45" W	44.00	317	89°56'10"
318–232	N 33°47'00" E	19.17	318	90°03'50"

SUPERFICIE = 959,98 m2

POLIG.	NOM. CATASTRAL (BAJAS)	PAD. RENTAS (BAJAS)
21	14-99-00-0700-650716-0000-1	14-12013-3
21a	14-99-00-0700-631698-0000-7	14-12014-1
22	14-99-00-0700-610697-0000-9	14-12446-5
23	14-99-00-0700-604706-0000-1	14-12447-3
23a	14-99-00-0700-601705-0000-1	14-12448-1
24	14-99-00-0700-612734-0000-0	14-12449-9
24a	14-99-00-0700-622738-0000-9	14-12450-7
28	14-99-00-0700-610690-0000-7	14-12454-9
29	14-99-00-0700-617687-0000-8	14-12456-4
30	14-99-00-0700-611679-0000-2	14-12458-0
31	14-99-00-0700-617673-0000-6	14-12459-8

MANZANA 31

LOTE	SUP. MEN.	SUP. TIT.	NOMENCLATURA	PAD. RENTAS
1	218.64m2	218.64m2	14-17-02-0031-000001-0000-6	14-13036-3
2	239.68m2	239.68m2	14-17-02-0031-000002-0000-1	14-13037-1
3	298.19m2	298.19m2	14-17-02-0031-000003-0000-5	14-13038-9
4	276.27m2	276.27m2	14-17-02-0031-000004-0000-4	14-13039-7
5	218.08m2	218.08m2	14-17-02-0031-000005-0000-4	14-13040-5
6	279.30m2	279.30m2	14-17-02-0031-000006-0000-9	14-13041-3
7	275.00m2	275.00m2	14-17-02-0031-000007-0000-3	14-13042-1
8	275.00m2	275.00m2	14-17-02-0031-000008-0000-8	14-13043-9
9	275.00m2	275.00m2	14-17-02-0031-000009-0000-2	14-13044-7
10	271.00m2	271.00m2	14-17-02-0031-000010-0000-5	14-13045-4
11	217.76m2	217.76m2	14-17-02-0031-000011-0000-0	14-13046-2
12	217.76m2	217.76m2	14-17-02-0031-000012-0000-4	14-13047-0
13	217.76m2	217.76m2	14-17-02-0031-000013-0000-9	14-13048-8
TOTAL	3279.44	3279.44		

MANZANA As3

LOTE	SUP. MEN.	SUP. TIT.	NOMENCLATURA	PAD. RENTAS
1	200.00	200.00	14-17-02-0021-000001-0000-5	14-12919-1
2	212.09	212.09	14-17-02-0021-000002-0000-0	14-12920-9
3	220.00	220.00	14-17-02-0021-000003-0000-4	14-12921-7
4	220.00	220.00	14-17-02-0021-000004-0000-9	14-12922-5
5	220.00	220.00	14-17-02-0021-000005-0000-3	14-12923-3
6	220.00	220.00	14-17-02-0021-000006-0000-8	14-12924-1
7	220.00	220.00	14-17-02-0021-000007-0000-2	14-12925-8
8	220.00	220.00	14-17-02-0021-000008-0000-7	14-12926-6
9	220.00	220.00	14-17-02-0021-000009-0000-1	14-12927-4
10	215.32	215.32	14-17-02-0021-000010-0000-4	14-12928-2
TOTAL	2147.41	2147.41		

MANZANA As2

LOTE	SUP. MEN.	SUP. TIT.	NOMENCLATURA	PAD. RENTAS
1	200.75	200.75	14-17-02-0022-000001-0000-7	14-12929-0
2	260.13	260.13	14-17-02-0022-000002-0000-1	14-12930-8
3	200.00	200.00	14-17-02-0022-000003-0000-6	14-12931-6
4	231.23	231.23	14-17-02-0022-000004-0000-1	14-12932-4
5	220.00	220.00	14-17-02-0022-000005-0000-5	14-12933-2
6	220.00	220.00	14-17-02-0022-000006-0000-0	14-12934-0
7	220.00	220.00	14-17-02-0022-000007-0000-4	14-12935-7
8	220.00	220.00	14-17-02-0022-000008-0000-9	14-12936-5
9	220.00	220.00	14-17-02-0022-000009-0000-3	14-12937-3
10	220.00	220.00	14-17-02-0022-000010-0000-6	14-12938-1
11	220.00	220.00	14-17-02-0022-000011-0000-1	14-12939-9
12	244.06	244.06	14-17-02-0022-000012-0000-5	14-12940-7
13	238.86	238.86	14-17-02-0022-000013-0000-0	14-12941-5
14	244.06	244.06	14-17-02-0022-000014-0000-4	14-12942-3
15	238.86	238.86	14-17-02-0022-000015-0000-9	14-12943-1
16	220.00	220.00	14-17-02-0022-000016-0000-3	14-12944-9
17	220.00	220.00	14-17-02-0022-000017-0000-8	14-12945-6
18	220.00	220.00	14-17-02-0022-000018-0000-2	14-12946-4
19	220.00	220.00	14-17-02-0022-000019-0000-7	14-12947-2
20	220.00	220.00	14-17-02-0022-000020-0000-0	14-12948-0
TOTAL	4,497.95	4,497.95		

MANZANA As1

LOTE	SUP. MEN.	SUP. TIT.	NOMENCLATURA	PAD. RENTAS
1	354.63	354.63	14-17-02-0023-000001-0000-6	14-12949-8
2	203.22	203.22	14-17-02-0023-000002-0000-1	14-12950-6
3	215.86	215.86	14-17-02-0023-000003-0000-5	14-12951-4
4	220.00	220.00	14-17-02-0023-000004-0000-0	14-12952-2
5	220.00	220.00	14-17-02-0023-000005-0000-4	14-12953-0
6	220.00	220.00	14-17-02-0023-000006-0000-9	14-12954-8
7	220.00	220.00	14-17-02-0023-000007-0000-3	14-12955-5
8	220.00	220.00	14-17-02-0023-000008-0000-8	14-12956-3
9	220.00	220.00	14-17-02-0023-000009-0000-2	14-12957-1
10	220.00	220.00	14-17-02-0023-000010-0000-5	14-12958-9
11	220.00	220.00	14-17-02-0023-000011-0000-0	14-12959-7
12	220.00	220.00	14-17-02-0023-000012-0000-4	14-12960-5
13	220.00	220.00	14-17-02-0023-000013-0000-9	14-12961-3
14	220.00	220.00	14-17-02-0023-000014-0000-3	14-12962-1
15	244.92	244.92	14-17-02-0023-000015-0000-8	14-12963-9
16	240.16	240.16	14-17-02-0023-000016-0000-2	14-12964-7
17	244.06	244.06	14-17-02-0023-000017-0000-7	14-12965-4
18	238.86	238.86	14-17-02-0023-000018-0000-1	14-12966-2
19	220.00	220.00	14-17-02-0023-000019-0000-6	14-12967-0
20	220.00	220.00	14-17-02-0023-000020-0000-9	14-12968-8
21	220.00	220.00	14-17-02-0023-000021-0000-3	14-12969-6
22	220.00	220.00	14-17-02-0023-000022-0000-8	14-12970-4
23	220.00	220.00	14-17-02-0023-000023-0000-2	14-12971-2
24	220.00	220.00	14-17-02-0023-000024-0000-7	14-12972-0
25	220.00	220.00	14-17-02-0023-000025-0000-1	14-12973-8
26	220.00	220.00	14-17-02-0023-000026-0000-6	14-12974-6
27	220.00	220.00	14-17-02-0023-000027-0000-1	14-12975-3
28	220.00	220.00	14-17-02-0023-000028-0000-5	14-12976-1
TOTAL	6361.81	6361.81		

MANZANA As

LOTE	SUP. MEN.	SUP. TIT.	NOMENCLATURA	PAD. RENTAS
1	221.31	221.31	14-17-02-0024-000001-0000-5	14-12977-9
2	249.07	249.07	14-17-02-0024-000002-0000-0	14-12978-7
3	256.46	256.46	14-17-02-0024-000003-0000-4	14-12979-5
4	278.36	278.36	14-17-02-0024-000004-0000-9	14-12980-3
5	220.00	220.00	14-17-02-0024-000005-0000-3	14-12981-1
6	219.79	219.79	14-17-02-0024-000006-0000-8	14-12982-9
7	219.81	219.81	14-17-02-0024-000007-0000-2	14-12983-7
8	219.84	219.84	14-17-02-0024-000008-0000-7	14-12984-5
9	219.86	219.86	14-17-02-0024-000009-0000-1	14-12985-2
10	219.89	219.89	14-17-02-0024-000010-0000-4	14-12986-0
11	219.91	219.91	14-17-02-0024-000011-0000-9	14-12987-8
12	219.94	219.94	14-17-02-0024-000012-0000-3	14-12988-6
13	219.96	219.96	14-17-02-0024-000013-0000-8	14-12989-4
14	219.99	219.99	14-17-02-0024-000014-0000-2	14-12990-2
15	220.00	220.00	14-17-02-0024-000015-0000-7	14-12991-0
16	220.00	220.00	14-17-02-0024-000016-0000-1	14-12992-8
17	220.00	220.00	14-17-02-0024-000017-0000-6	14-12993-6
18	220.00	220.00	14-17-02-0024-000018-0000-1	14-12994-4
19	245.14	245.14	14-17-02-0024-000019-0000-5	14-12995-1
20	242.00	242.00	14-17-02-0024-000020-0000-8	14-12996-9
21	242.00	242.00	14-17-02-0024-000021-0000-2	14-12997-7
22	238.86	238.86	14-17-02-0024-000022-0000-7	14-12998-5
23	220.00	220.00	14-17-02-0024-000023-0000-1	14-12999-3
24	220.00	220.00	14-17-02-0024-000024-0000-6	14-13000-9
25	220.00	220.00	14-17-02-0024-000025-0000-1	14-13001-7
26	220.00	220.00	14-17-02-0024-000026-0000-5	14-13002-5
27	220.00	220.00	14-17-02-0024-000027-0000-0	14-13003-3
28	220.00	220.00	14-17-02-0024-000028-0000-4	14-13004-1
29	220.00	220.00	14-17-02-0024-000029-0000-9	14-13005-8
30	220.00	220.00	14-17-02-0024-000030-0000-1	14-13006-6
31	220.00	220.00	14-17-02-0024-000031-0000-6	14-13007-4
32	220.00	220.00	14-17-02-0024-000032-0000-1	14-13008-2
33	220.00	220.00	14-17-02-0024-000033-0000-5	14-13009-0
34	220.00	220.00	14-17-02-0024-000034-0000-0	14-13010-8
35	220.00	220.00	14-17-02-0024-000035-0000-4	14-13011-6
TOTAL	7912.19	7912.19		

MANZANA X

LOTE	SUP. MEN.	SUP. TIT.	NOMENCLATURA	PAD. RENTAS
1	242.00	242.00	14-17-02-0028-000001-0000-1	14-12698-1
2	242.00	242.00	14-17-02-0028-000002-0000-6	14-12699-9
3	242.00	242.00	14-17-02-0028-000003-0000-1	14-12700-5
4	242.00	242.00	14-17-02-0028-000004-0000-5	14-12701-3
5	220.00	220.00	14-17-02-0028-000005-0000-0	14-12702-1
6	220.00	220.00	14-17-02-0028-000006-0000-4	14-12703-9
7	220.00	220.00	14-17-02-0028-000007-0000-9	14-12704-7
8	220.00	220.00	14-17-02-0028-000008-0000-3	14-12705-4
9	220.00	220.00	14-17-02-0028-000009-0000-8	14-12706-2
10	220.00	220.00	14-17-02-0028-000010-0000-1	14-12707-0
22	220.00	220.00	14-17-02-0028-000022-0000-3	14-12719-5
23	220.00	220.00	14-17-02-0028-000023-0000-8	14-12720-3
24	220.00	220.00	14-17-02-0028-000024-0000-2	14-12721-1
25	220.00	220.00	14-17-02-0028-000025-0000-7	14-12722-9
26	220.00	220.00	14-17-02-0028-000026-0000-1	14-12723-7
27	220.00	220.00	14-17-02-0028-000027-0000-6	14-12724-5
TOTAL	3,608.00	3,608.00		

MANZANA Y

LOTE	SUP. MEN.	SUP. TIT.	NOMENCLATURA	PAD. RENTAS
1	238.00	238.00	14-17-02-0029-000001-0000-1	14-13012-4
2	242.00	242.00	14-17-02-0029-000002-0000-5	14-13013-2
2	242.00	242.00	14-17-02-0029-000003-0000-0	14-13014-0
4	237.98	237.98	14-17-02-0029-000004-0000-4	14-13015-7
TOTAL	959.98	959.98		

MANZANA Z

LOTE	SUP. MEN.	SUP. TIT.	NOMENCLATURA	PAD. RENTAS
1	286.76	286.76	14-17-02-0030-000001-0000-7	14-13016-5
2	225.02	225.02	14-17-02-0030-000002-0000-1	14-13017-3
3	272.15	272.15	14-17-02-0030-000003-0000-6	14-13018-1
4	220.00	220.00	14-17-02-0030-000004-0000-1	14-13019-9
5	200.00	200.00	14-17-02-0030-000005-0000-5	14-13020-7
6	200.00	200.00	14-17-02-0030-000006-0000-0	14-13021-5
7	200.00	200.00	14-17-02-0030-000007-0000-4	14-13022-3
8	200.00	200.00	14-17-02-0030-000008-0000-9	14-13023-1
9	200.00	200.00	14-17-02-0030-000009-0000-3	14-13024-9
10	200.00	200.00	14-17-02-0030-000010-0000-6	14-13025-6
11	196.00	196.00	14-17-02-0030-000011-0000-1	14-13026-4
12	200.00	200.00	14-17-02-0030-000012-0000-5	14-13027-2
13	200.00	200.00	14-17-02-0030-000013-0000-0	14-13028-0
14	195.98	195.98	14-17-02-0030-000014-0000-4	14-13029-8
15	200.00	200.00	14-17-02-0030-000015-0000-9	14-13030-6
16	200.00	200.00	14-17-02-0030-000016-0000-3	14-13031-4
17	200.00	200.00	14-17-02-0030-000017-0000-8	14-13032-2
18	200.00	200.00	14-17-02-0030-000018-0000-2	14-13033-0
19	200.00	200.00	14-17-02-0030-000019-0000-7	14-13034-8
20	200.00	200.00	14-17-02-0030-000020-0000-0	14-13035-5
TOTAL	4,195.91	4,195.91		

CROQUIS DE POLIGONOS ACTUALIZADOS

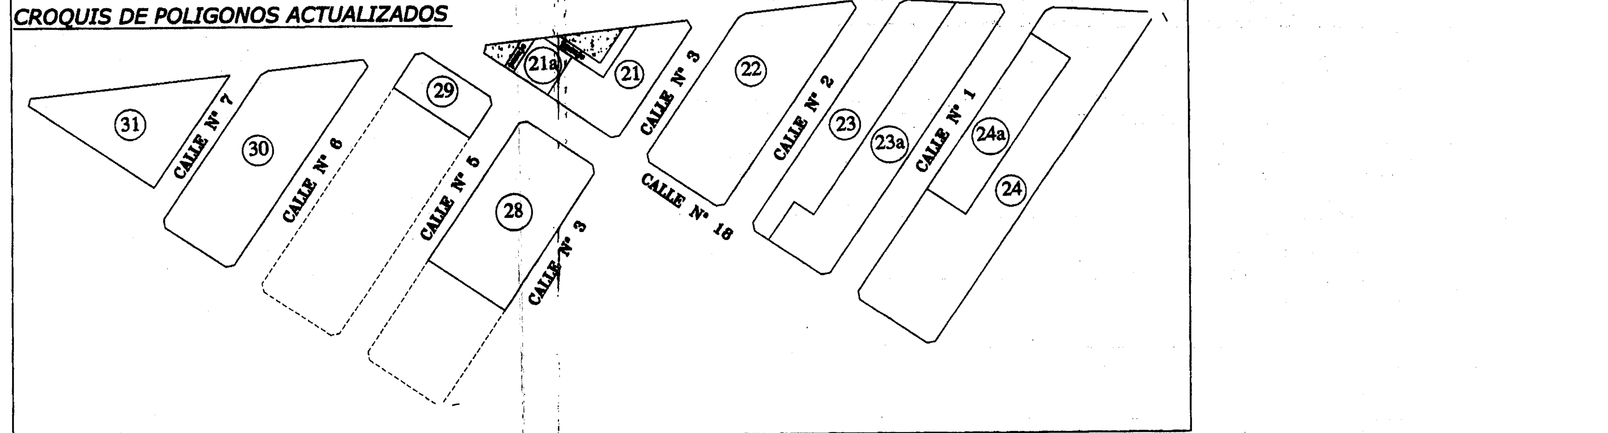

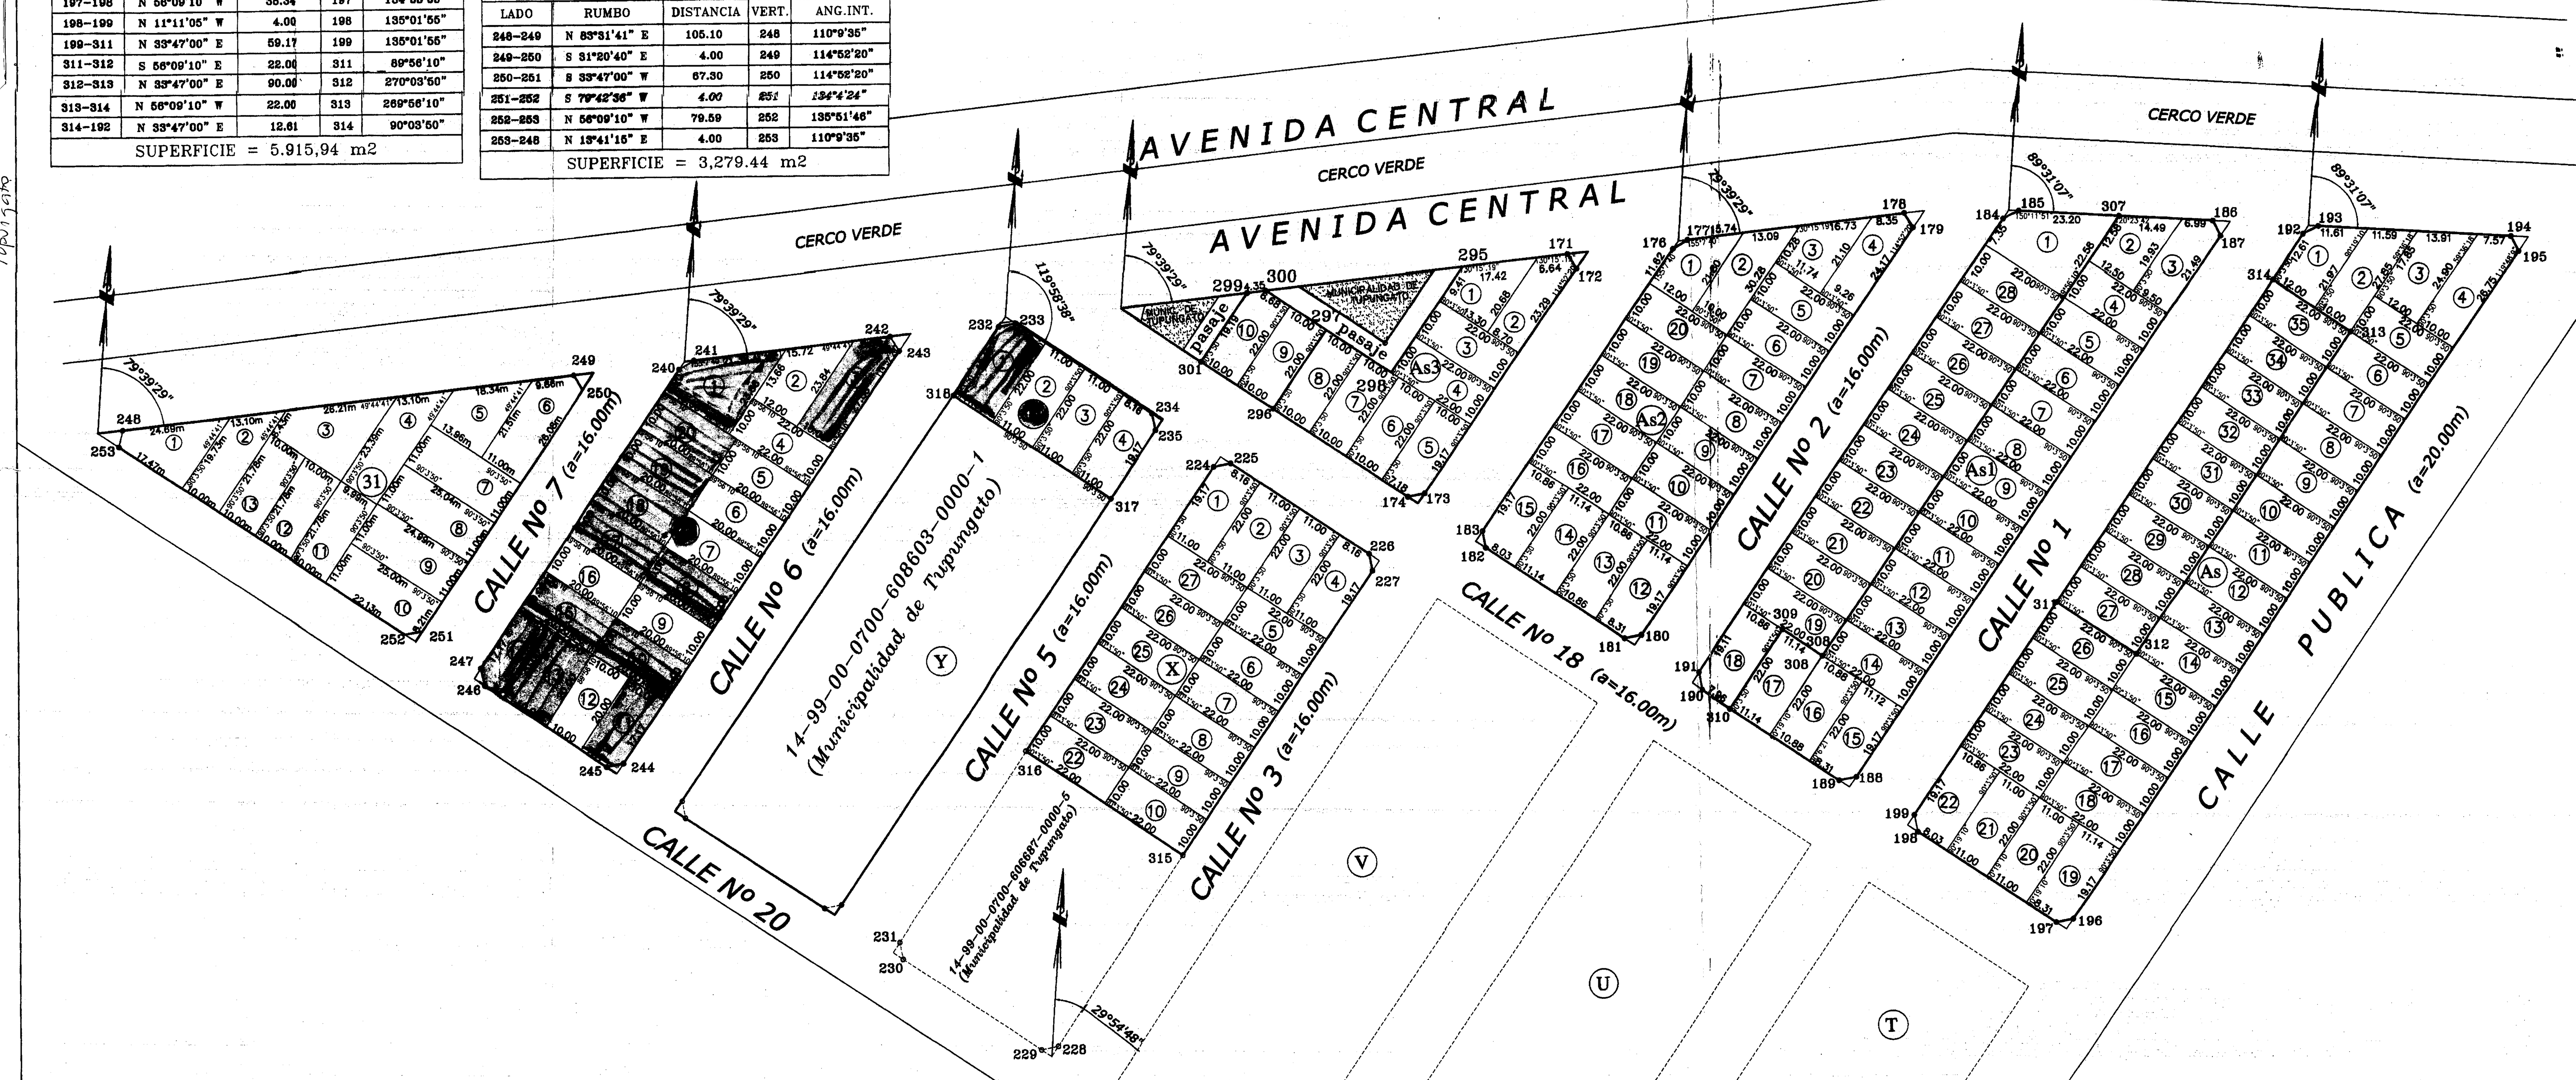

CERTIFICACIONES, OBSERVACIONES Y NOTAS

*SE ACTUALIZAN LAS FRACCIONES (21a-22-23-23a-24-24a-28-29-30-31) DEL PLANO ARCHIVADO EN LA DIRECCION PROVINCIAL DE CATASTRO BAJO EL Nº8330 DE TUPUNGATO.

*AMOJONAMIENTO: EXISTENTE A DICIEMBRE 2011. TIPO: ESTACAS DE HIERRO.

*RESOL. 376/92: PROPIETARIO: MUNICIPALIDAD DE TUPUNGATO. C.U.I.T. Nº 30-99908784-8

PROFESIONAL: C.U.I.T. Nº 20-27596167-2

*LAS MEDIDAS LINEALES,ANGULARES Y SUPERFICIALES, CUMPLEN CON LA RESOLUCION DE LA D.P.C. Nº 12/81

*TODOS LOS LIMITES NO CONSIGNADOS SON ABIERTOS.

*NO SE ENCUENTRA AFECTADA A ENSANCHE NI PROLONGACIONES DE CALLES.

*TODAS LAS CALLES SE ENCUENTRAN INSCRIPTAS COMO CALLES PÚBLICAS SEGÚN MATRÍCULA Nº 352.229, ASIENTO D-2, D-3 y D-4.

*LA MUNICIPALIDAD DE TUPUNGATO CERTIFICA QUE LA PROPIEDAD CUENTA CON EL SERVICIO DE AGUA POTABLE Y ENERGIA ELECTRICA. SE ENCUENTRA BAJO ZONIFICACION MINIMA DE 200m2 CON UN FRENTE MINIMO DE 10m. SE ENCUENTRA CON LA URBANIZACION CORRESPONDIENTE A LA ZONA. TODAS LAS CALLES DEL BARRIO SON PUBLICAS.

*EL ESTADO DEL TERRENO ES BALDIO.

ESCALA: 1:1000

NOM. CAT VER DETALLE

PROPIETARIO

MUNICIPALIDAD DE TUPUNGATO

14- 8512

OBJETO: MENSURA Y FRACCIONAMIENTO PARTE MAYOR EXTENSION

MENDOZA, JUNIO DE 2017

Ing. Agrim. Adriana Rodriguez Garrido Mat. 1631 Colon 185 4º Piso ofic. 1 y 2 Tel. 4296621-155714488

INSCRIPCION DEL DOMINIO:

INSCRIPCION FOLIO REAL MAT. 352 229/14 AS. A-1 TUPUNGATO
FECHA ESCRITURACION: 20/12/2010
FECHA INSCRIPCION: 05/01/11

DERECHO DE RIEGO:

NO TIENE. NO TIENE POZO

SUP. segun MENSURA	VER DETALLE EN CUADROS	PADRON RENTAS	VER DETALLE
SUP. segun TITULO	25Ha1.807,89m2 PARTE MAYOR EXTENSION	PADRON MUNICIPAL	

CROQUIS DE UBICACION:

N.Mg.

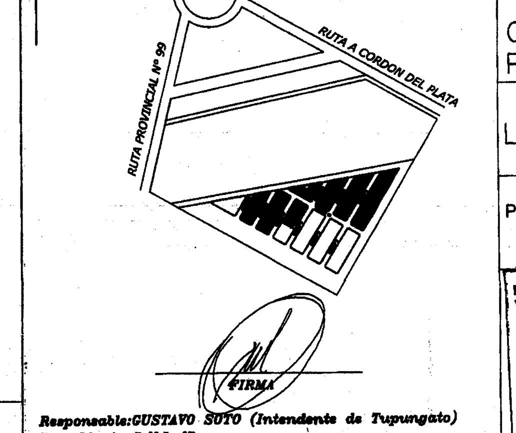

PROVINCIA
MENDOZA
DEPARTAMENTO
TUPUNGATO
DISTRITO
CORDÓN DEL PLATA
LUGAR
LOS ARBOLES
CALLE
PÚBLICA S/Nº CON SALIDA A RUTA PROVINCIAL N°99

VISACION
11 JUL. 2017
Agrim. NORBERTO J. URTELA JEFE DPTO. CATASTRO Físico Dirección Provincial de Catastro

Responsable: GUSTAVO SOTO (Intendente de Tupungato)
Doc. Ident.: D.N.I. Nº
Domicilio: BELGRANO Nº348, TUPUNGATO, MENDOZA.

AMPARA - ARCANGEL GABRIEL -

Expte 2822/6/18 Bº Arcangel Gabriel Tupungato