

B-los Arboles Rivadavia
Epte 4248/6/18

COPIA 1P.3

D

POLÍGONO A

FRAC.	sup./mens. y título	Nom. Cat. 10-08-01-0001	Padrón de Rentas
1	292,20m2		
2	292,20m2		
3	292,20m2		
4	292,20m2		
5	372,10m2		
6	360,19m2		
7	362,39m2		
8	381,27m2		
9	443,66m2		
10	420,73m2		
11	397,81m2		
12	374,88m2		
13	352,00m2		
14	306,15m2		
15	404,49m2		
Espacio de equipamiento	1825,55m2		
TOTAL	7170,02m2		

F-G=4,02m F = 112°52'35"
G-H=9,74m G = 234°03'55"
H-I=13,23m H = 193°06'45"

L-M=12,61m M = 194°38'03"
M-N=10,07m N = 222°50'31"
N-O=3,26m O = 135°34'57"

D = E = 141°31'45"



P = Q = 128°28'16"

POLÍGONO B

FRAC.	sup./mens. y título	Nom. Cat. 10-08-01-0001	Padrón de Rentas
1	321,89m2		
2	329,38m2		
3	329,38m2		
4	329,38m2		
5	329,38m2		
6	329,38m2		
7	329,38m2		
8	355,57m2		
9	471,28m2		
TOTAL	3125,02m2		

POLÍGONO C

FRAC.	sup./mens. y título	Nom. Cat. 10-08-01-0001	Padrón de Rentas
1	245,81m2		
2	245,81m2		
3	245,81m2		
4	245,81m2		
5	245,81m2		
6	245,81m2		
7	245,81m2		
8	245,81m2		
9	245,81m2		
10	245,81m2		
11	245,81m2		
12	245,81m2		
13	245,81m2		
14	245,81m2		
15	245,81m2		
16	271,05m2		
Espacio de equipamiento	381,43m2		
TOTAL	4339,63m2		

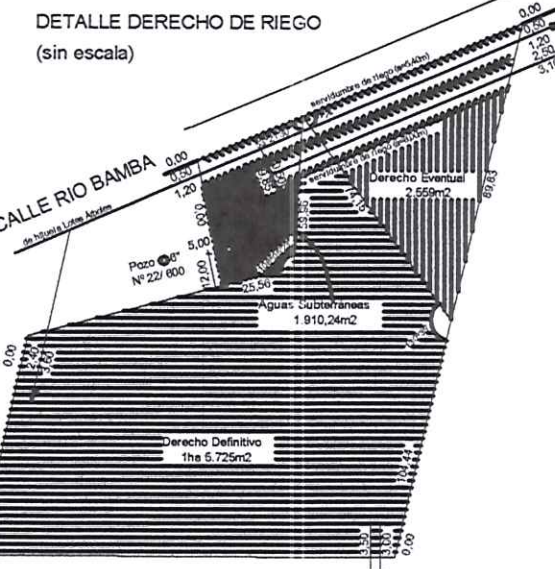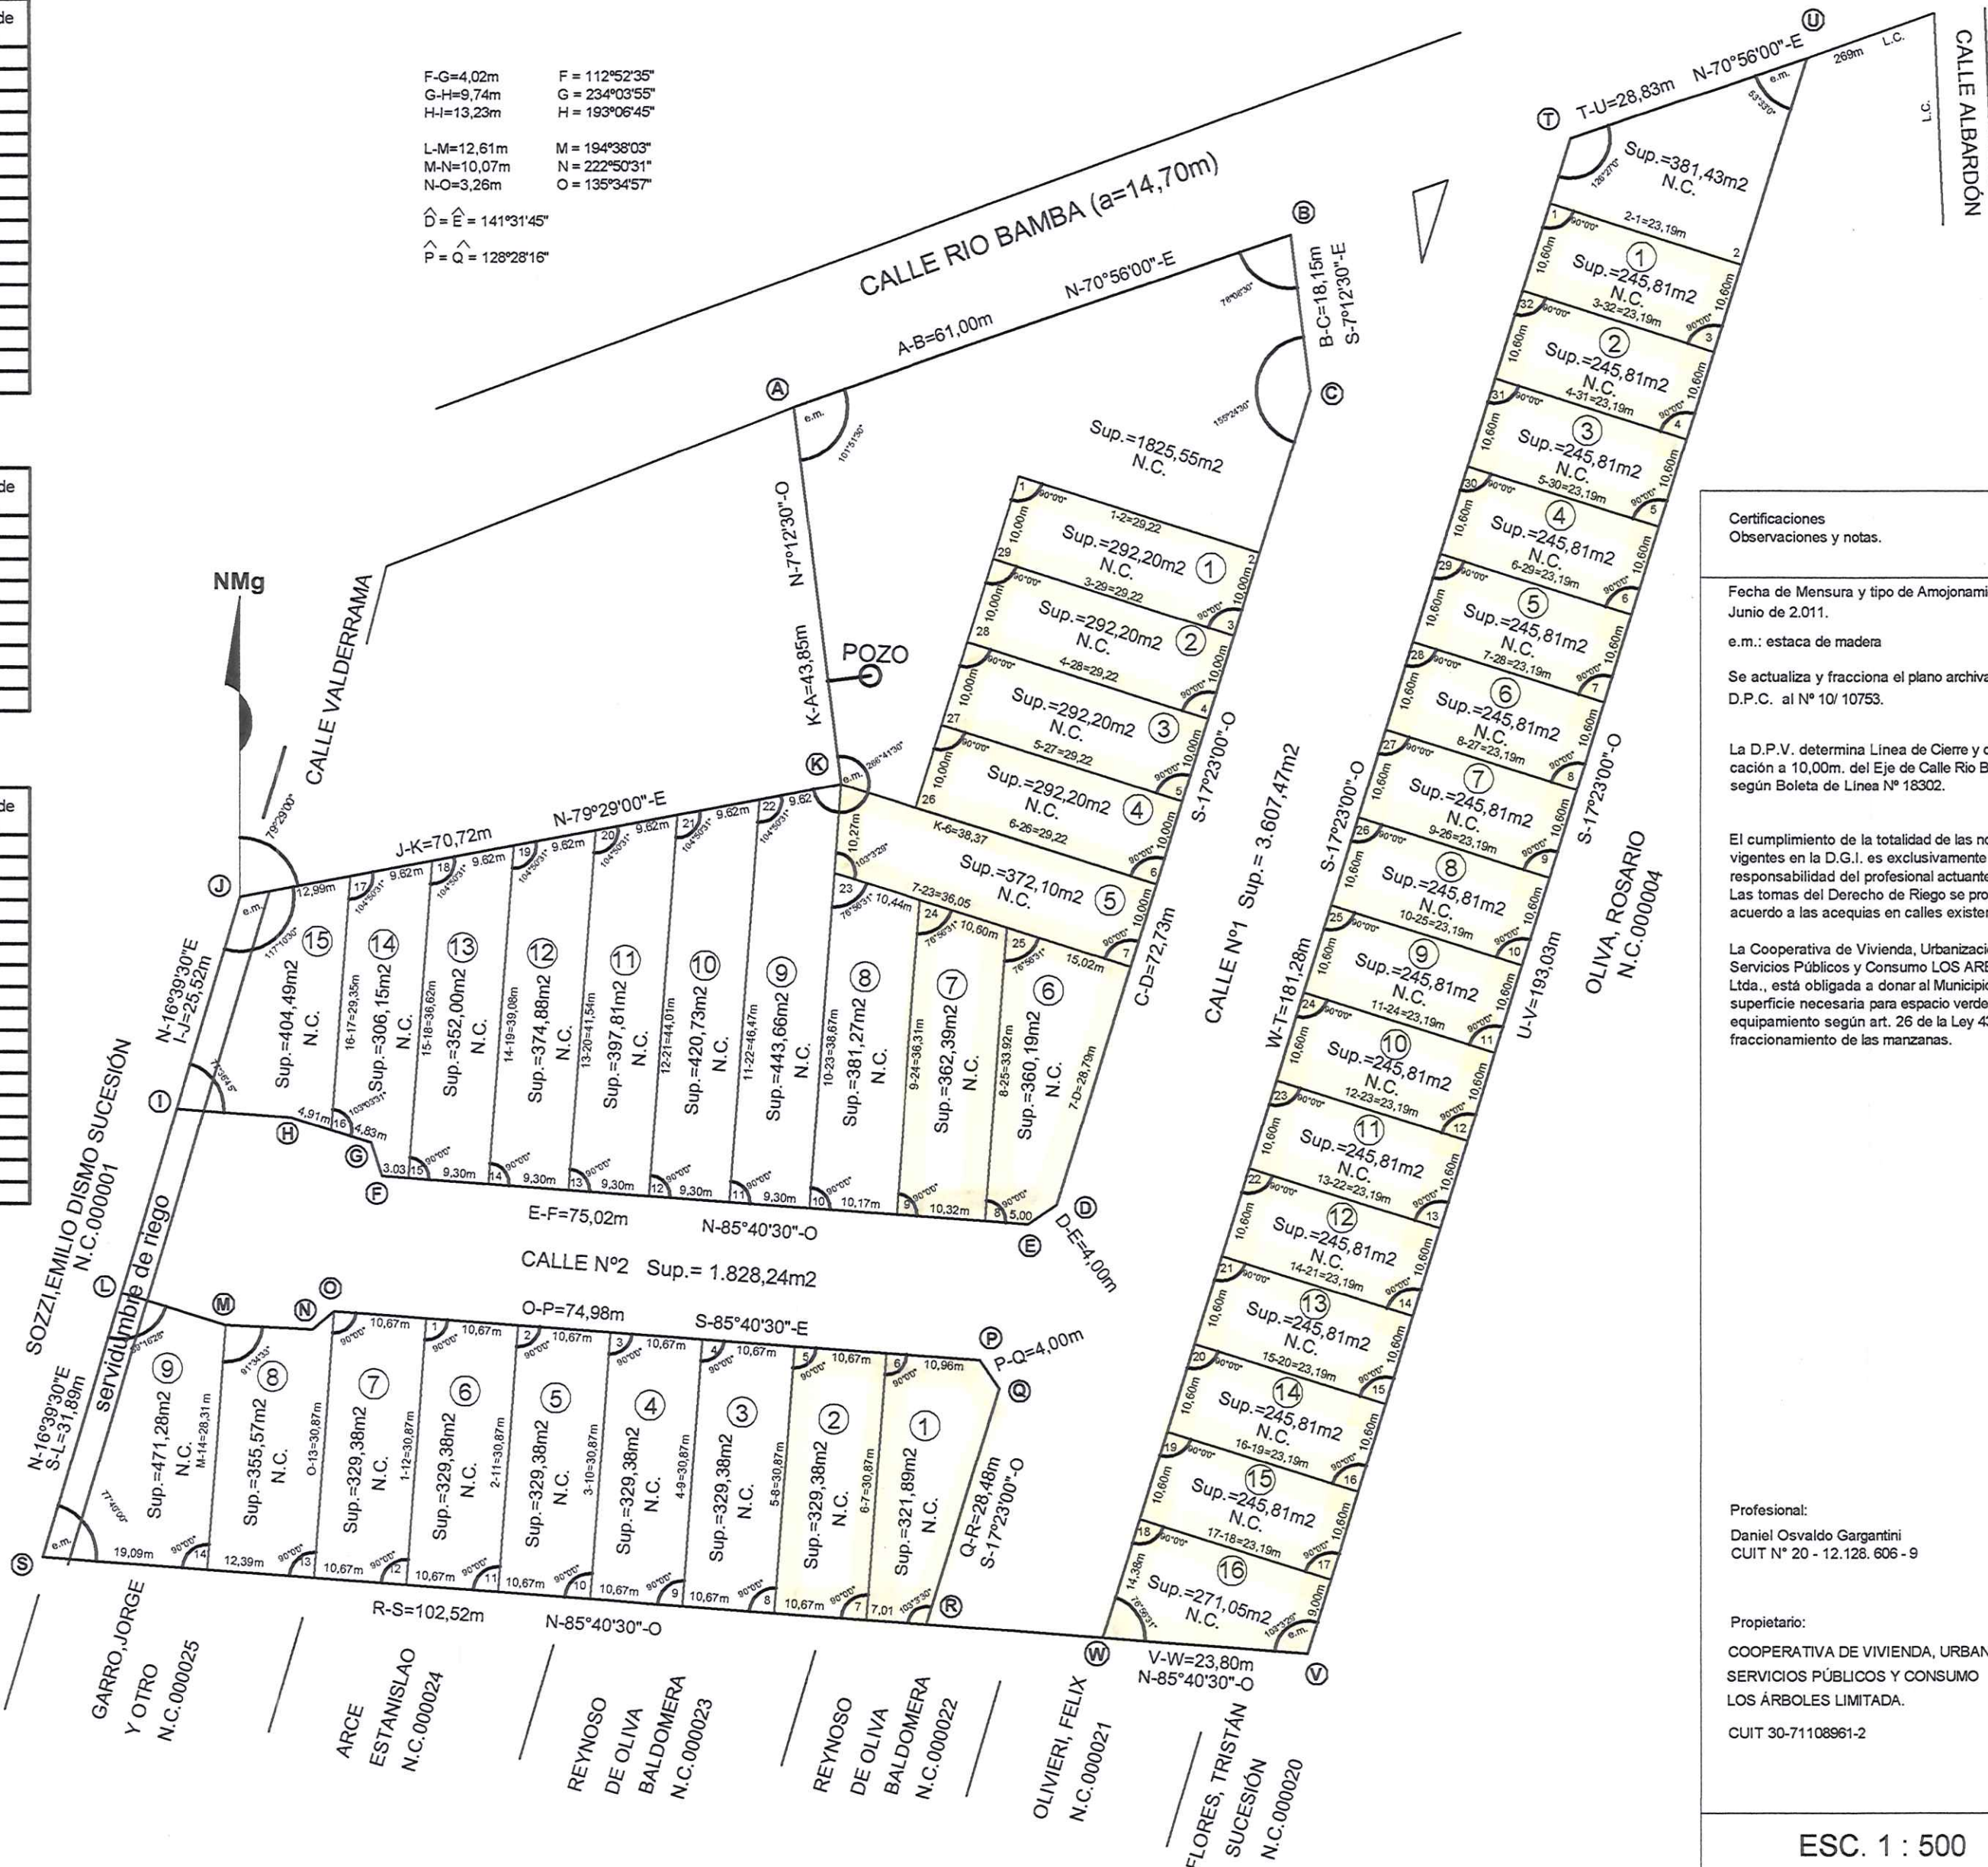

Certificaciones
Observaciones y notas.

Fecha de Mensura y tipo de Amojonamiento:
Junio de 2.011.

e.m.: estaca de madera

Se actualiza y fracciona el plano archivado en la
D.P.C. al N° 10/ 10753.

La D.P.V. determina Línea de Cierre y de Edifi-
cación a 10,00m. del Eje de Calle Río Bamba,
según Boleta de Línea N° 18302.

El cumplimiento de la totalidad de las normas
vigentes en la D.G.I. es exclusivamente
responsabilidad del profesional actuante.
Las tomas del Derecho de Riego se proyectan de
acuerdo a las acequias en calles existentes.

La Cooperativa de Vivienda, Urbanización,
Servicios Públicos y Consumo LOS ARBOLES
Ltda., está obligada a donar al Municipio la
superficie necesaria para espacio verde y
equipamiento según art. 26 de la Ley 4341, en el
fraccionamiento de las manzanas.

Profesional:
Daniel Osvaldo Gargantini
CUIT N° 20 - 12.128. 606 - 9

Propietario:
COOPERATIVA DE VIVIENDA, URBANIZACIÓN,
SERVICIOS PÚBLICOS Y CONSUMO
LOS ÁRBOLES LIMITADA.

CUIT 30-71108961-2

ESC. 1 : 500

NOM. CAT. 10-08-01-0001-000003-0000-9 (baja)

PROPIETARIO:

COOPERATIVA DE VIVIENDA,
URBANIZACIÓN, SERVICIOS PÚBLICOS
Y CONSUMO LOS ÁRBOLES LIMITADA

OBJETO: Mensura y Loteo

INSCRIPCIÓN DEL DOMINIO:

Mat. 344977 A-1 Fecha:23/ 06/ 2010

Escritura Fecha:17/ 02/ 2010

DERECHO DE RIEGO:

Cód. cauce 2393. Por Río Tunuyán-Canal Río Bamba-Hijuela Lotes Ár-
boles-Eventual para 2559m2-P.P.75-Plano N° 2110- S-Definitivo para
1ha5725m2-P.G. 85495- P.P.58-Tiene pozo N°22/ 600 / d° para riego.


SUP. SEGÚN
MENSURA 2ha.194,71m2

PADRÓN
RENTAS 10/ 01483-5 (baja)

SUP. SEGÚN
TÍTULO 2ha.3000m2

PADRÓN
MUNICIPAL NO TIENEN

CROQUIS DE UBICACIÓN:

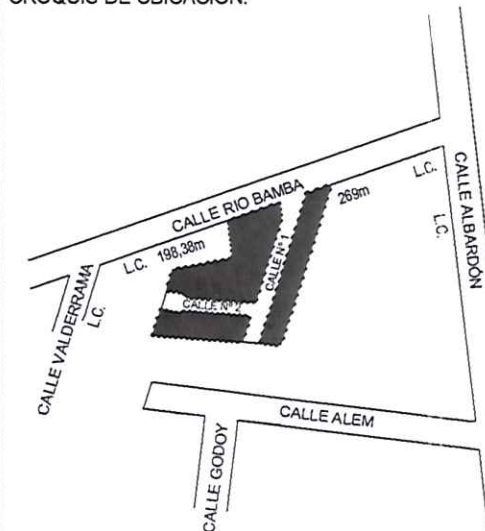

FIRMA

Responsable : Carlos Gil
DNI N°
Domicilio :

